


DO PRAC MOGA BYĆ ZASTOSOWANE SYSTEMY OCIEPLEN Z PŁYTAMI STYROPIANOWYMI (EPS) LUB Z PŁYTAMI Z WELNY MINERALNEJ (MW) POSIADAJĄCE KLASYFIKACJĘ "NRO".
 INWESTOR NAKŁADA NA WYKONAWCĘ OBOWIĄZEK PRZEDSTAWIENIA DOKUMENTÓW POTWIERDZAJĄCYCH CECHĘ "NRO" DLA WYBRANEGO SYSTEMU PRZED ROZPOCZĘCIEM PRAC POD RYGOREM WSTRZYMANIA PRAC Z WINY WYKONAWCY.

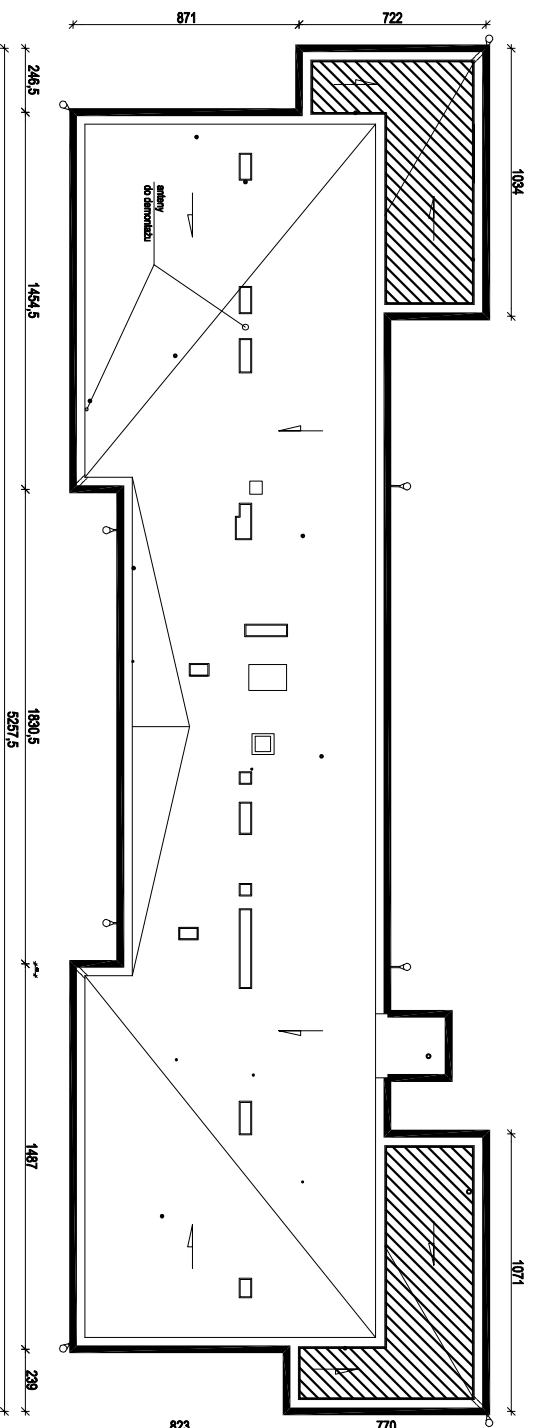

RZUT DACHU
 skala 1:200

- UWAGI:**
1. — OCIEPLENIE ŚCIAN SZYBU STYROPIANEM EPS 70-038 GRUBOŚCI 14 cm.
 2. ▨ FRAGMENTY DACHU OCIEPLONE STYROPAPĄ, STYROPIAN EPS 100-036 GRUBOŚCI 12 cm. KOMPLETNY SYSTEM POSIADAJĄCY CERTYFIKAT "NRO".
 3. SZCZEGÓŁY WEDŁUG OPISU TECHNICZNEGO ORAZ "OPISOWEGO PRZEDMIARU ROBÓT" STANOWIĄCEGO ZAŁĄCZNIK NR1 DO OPISU TECHNICZNEGO

USŁUGI PROJEKTOWE Maciej Osiniak			
91-463 Łódź, ul. Łągiewnicka 54/56			
Projekt:	TERNOMODERNIZACJA BUDYNKU PSYCHODNI MIEJSKIEGO CENTRUM MEDYCZNEGO "GÓRNA" W ŁODZI w Łodzi przy ul. Odrzańskiej 29, dz. nr ewid. 325/3, 325/6, 323/14, 323/18, 323/16, frag. 323/16 obręb G-23 ANEKS 06.2018		
Investor:	MIEJSKIE CENTRUM MEDYCZNE "GÓRNA" W ŁODZI 93-252 ŁÓDŹ, ul. FELIŃSKIEGO 7		
Część:	CZĘŚĆ I: PROJEKT DOCIĘPLENIA BUDYNKU ANEKS 06.2018		
Rysunek	RZUT DACHU ANEKS 06.2018		
Projektant	mgr inż. MACIEJ OSINIAK upr. nr 188/87/WK		
Data opracowania	CZERWIEC 2018	1:200	nr rys. 3 A