





DO PRAC MOGĄ BYĆ ZASTOSOWANE SYSTEMY OCIEPLENŃ Z PŁYTAMI STYROPIANOWYMI (EPS) LUB Z PŁYTAMI Z WĘLNĄ MINERALNEJ (MW) POSIADAJĄCE KLASYFIKACJĘ "NRO".
INWESTOR NAKŁADA NA WYKONAWCĘ OBOWIĄZEK PRZEDSTAWIENIA DOKUMENTÓW POTWIERDZAJĄCYCH CECHĘ "NRO" DLA WYBRANEGO SYSTEMU PRZED ROZPOCZĘCIEM PRAC POD RYGOREM WSTRZYMANIA PRAC Z WINY WYKONAWCY.

PRZED ZAMÓWIENIEM PŁYT STYROPIANOWYCH OKREŚLONEJ GRUBOŚCI NALEŻY DOKONAĆ SZCZEGÓŁOWEJ INWENTARYZACJI PIONOWOŚCI ŚCIAN ZEWNĘTRZNYCH BUDYNKU, Z UWZGLĘDNIENIEM, ŻE WYJŚCIOWA - MINIMALNA GRUBOŚĆ PŁYT STYROPIANOWYCH WYNOŚI 0,14m. W PIERWSZEJ KOLEJNOŚCI PŁYTY STYROPIANOWE NALEŻY MOCOWAĆ NA ŚCIANACH(FILARACH MIĘDZYOKIENNYCH) PIĘTRA. GRUBOŚCI PŁYT STYROPIANOWYCH NA ŚCIANACH (FILARACH MIĘDZYOKIENNYCH) PARTERU BĘDĄ WYNIKOWE (PRZY ZACHOWANIU PIONOWOŚCI ZEWNĘTRZNEJ POWIERZCHNI OCIEPLONEJ ŚCIANY) LECZ NIE MNIEJ NIŻ 0,14m.

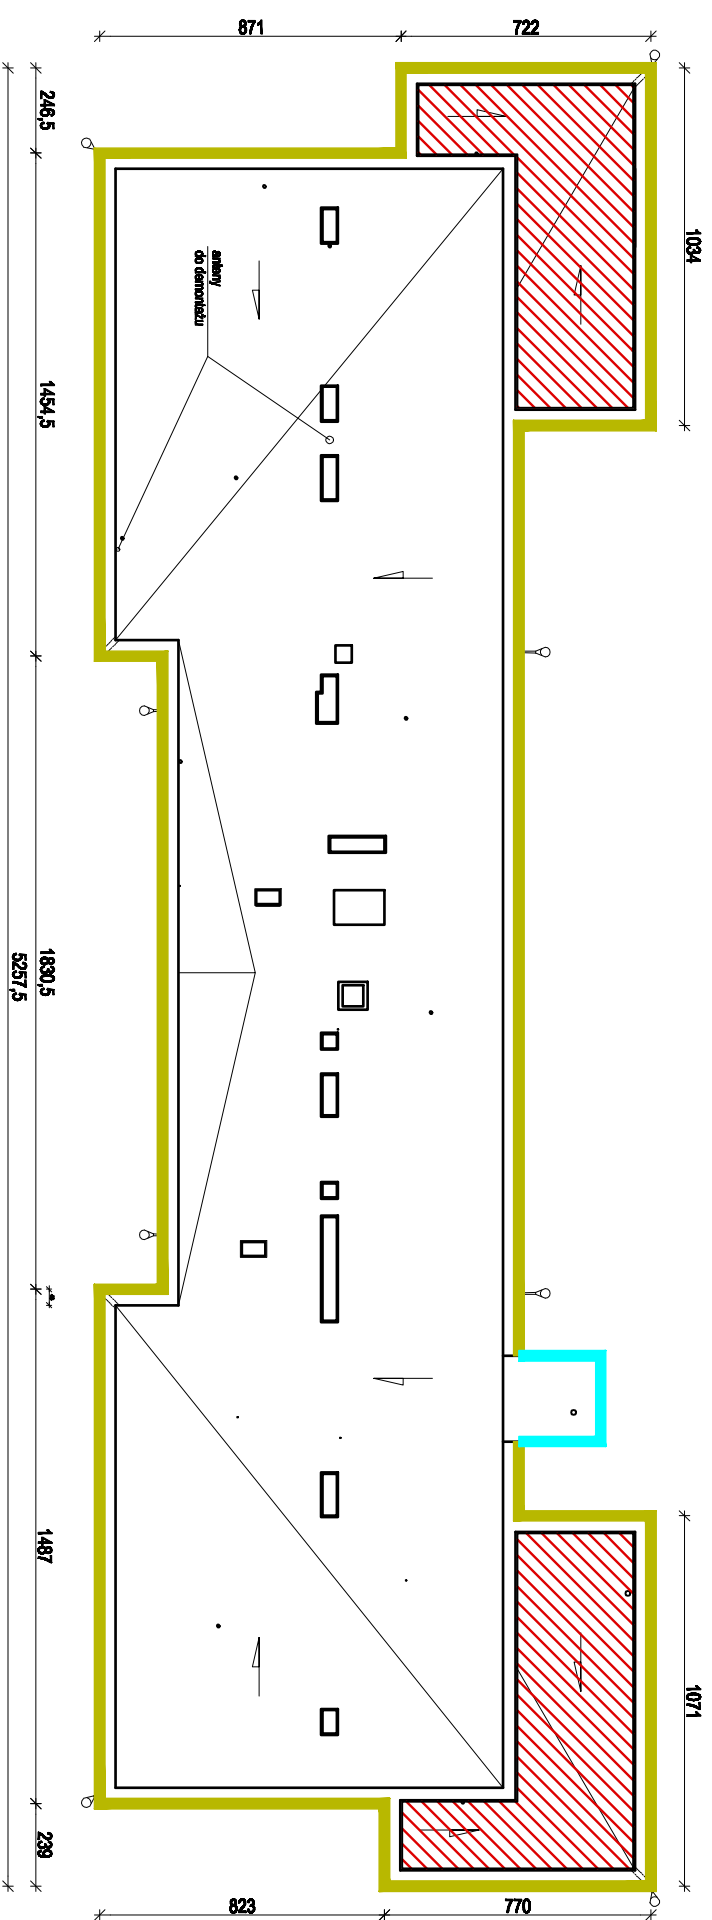

RZUT DACHU skala 1:200

UWAGI:

1.  OCIEPLENIE ŚCIAN ATYKI OD ZEWNĄTRZ STYROPIANEM EPS 70-038 GRUBOŚCI OD 5 DO 15 cm
2.  OCIEPLENIE ŚCIAN SZYBU STYROPIANEM EPS 70-038 GRUBOŚCI 14 cm.
3.  FRAGMENTY DACHU OCIEPLONE STYROPAPĄ, STYROPIAN EPS 100-036 GRUBOŚCI 12 cm. KOMPLETNY SYSTEM POSIADAJĄCY CERTYFIKAT "NRO".
4. SZCZEGÓŁY WEDŁUG OPISU TECHNICZNEGO ORAZ "OPISOWEGO PRZEDMIARU ROBÓT" STANOWIĄCEGO ZAŁĄCZNIK NR1 DO OPISU TECHNICZNEGO

USŁUGI PROJEKTOWE Maciej Osiniak 91-463 Łódź, ul. Łagiewnicka 54/56			
Projekt:	TERNOMODERNIZACJA BUDYNKU PSYCHODNI MIEJSKIEGO CENTRUM MEDYCZNEGO "GÓRNA" W ŁODZI w Łodzi przy ul. Odziańskiej 29, dz. nr ewid. 325/6, 325/8, 323/14, 323/18, 323/16, frag. 323/16 obręb G-23		
Inwestor:	MIEJSKIE CENTRUM MEDYCZNE "GÓRNA" W ŁODZI 98-282 ŁÓDŹ, ul. FELIŃSKIEGO 7		
Część:	CZĘŚĆ I: PROJEKT DOCIEPLENIA BUDYNKU		
Rysunek	RZUT DACHU		
Projektant	mgr inż. MACIEJ OSINIAK		
Data opracowania	upr.nr 189/87/WL		
	KWIECIEŃ 2017	1:200	nr rys. 4