


Rzut pracowni RTG

Skala 1:50

Projekt rozmieszczenia osłon stałych

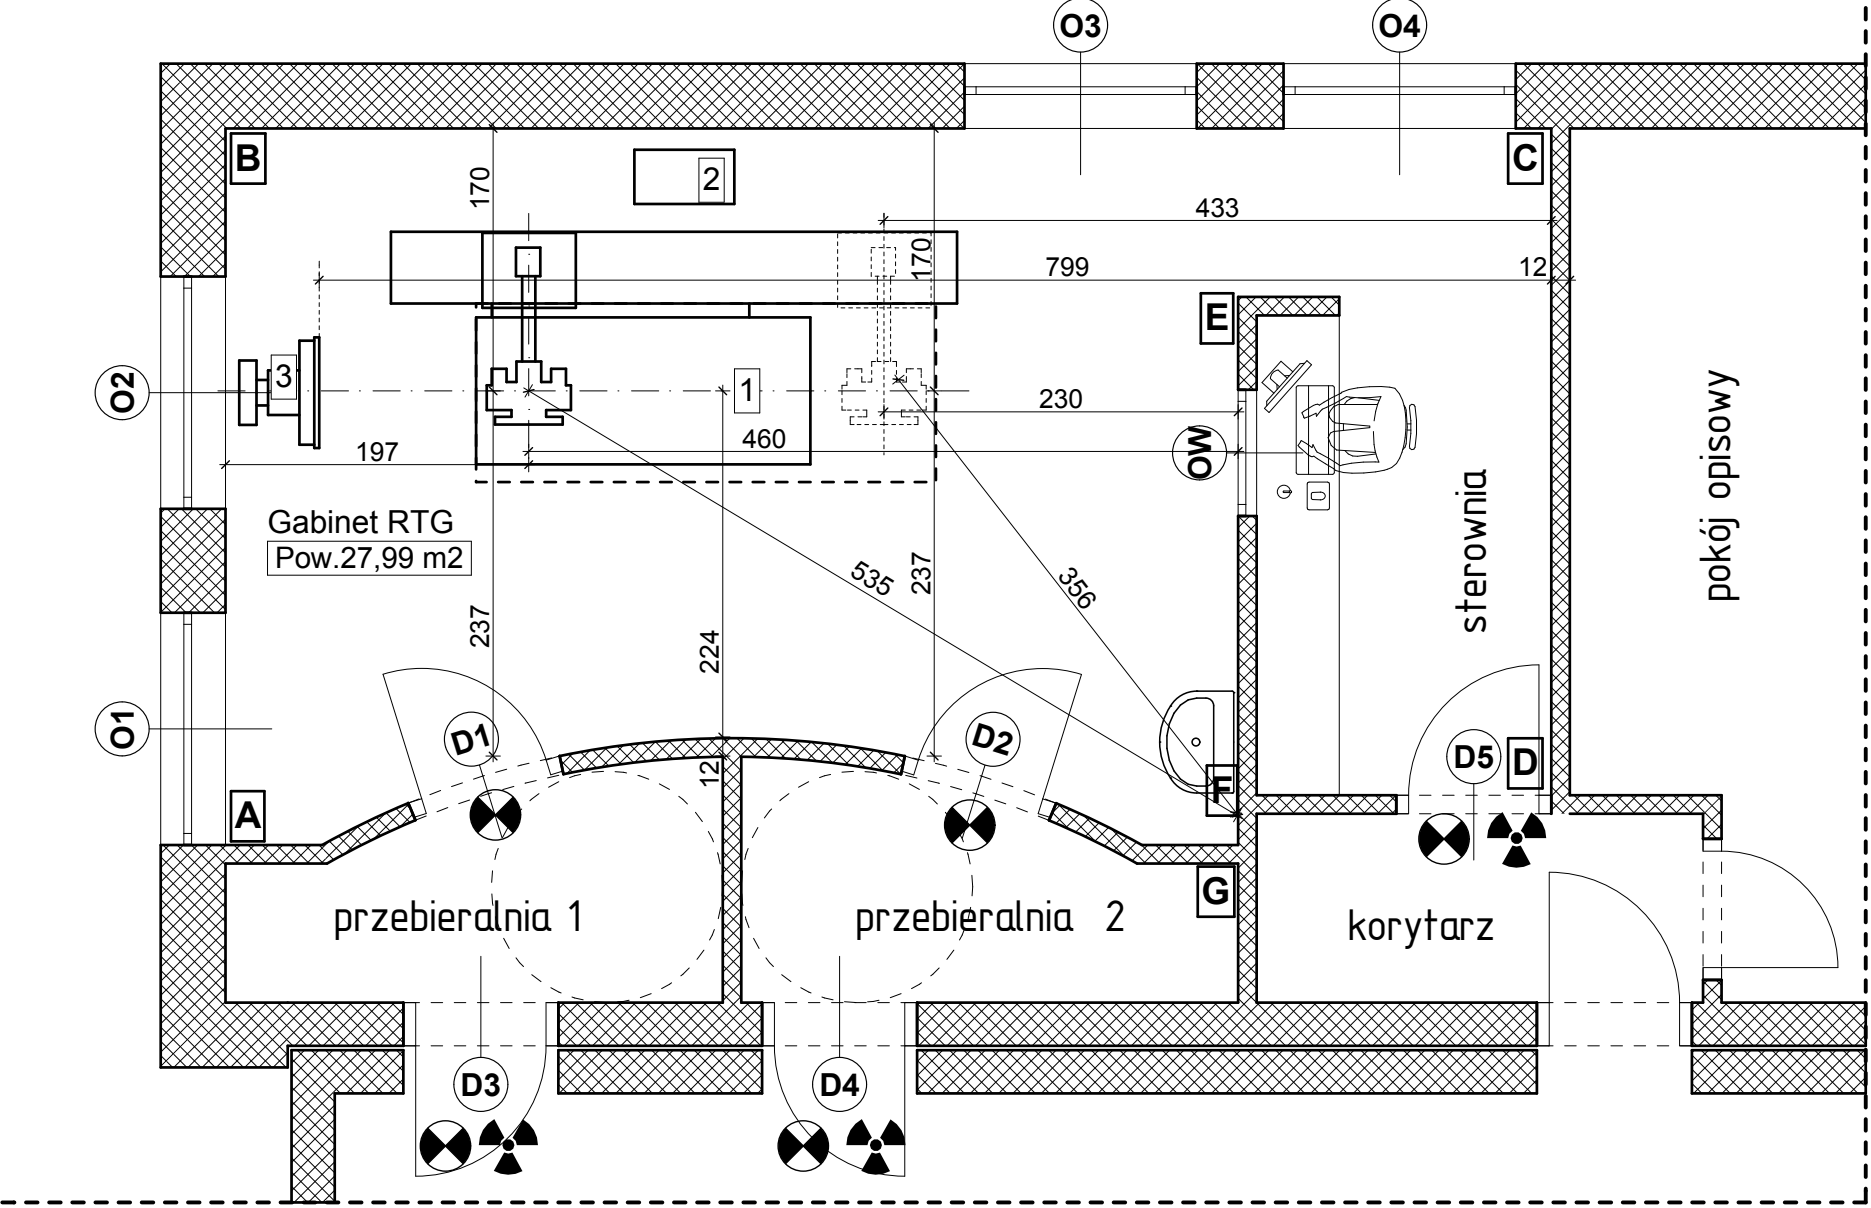

- 1

Diagnostyczny aparat RTG do zdjęć i stół pacjenta
- 2

Szafa generatora
- 3

Stojak do zdjęć odległościowych

- OW

Okno wglądowe gotowe, ochronne o równoważniku ołowiu 1,0 mm Pb
- D1

Drzwi gotowe, ochronne jednoskrzydłowe o równoważniku ołowiu 1,0 mm Pb
- D2

Drzwi gotowe, ochronne jednoskrzydłowe o równoważniku ołowiu 1,0 mm Pb

- Tablica informacyjna do oznakowania Pracowni Rentgenowskiej
- Lampka sygnalizacyjna
- Wentylacja mechaniczna wg odrębnego opracowania
- Wysokość pomieszczenia 2,94 m
- Pomieszczenie znajduje się na II piętrze

Treść rysunku: Rzut pracowni RTG załącznik I	Skala 1:50
Inwestor: Miejskie Centrum Medyczne" Górna" w Łodzi ul.Felińskiego 7 93-252 Łódź	Data:
Obiekt: Pracownia RTG ul. Rzgowska 170 93-311 Łódź	Nr rysunku: 1
Opracował: mgr inż. Marcin Przybylski	