
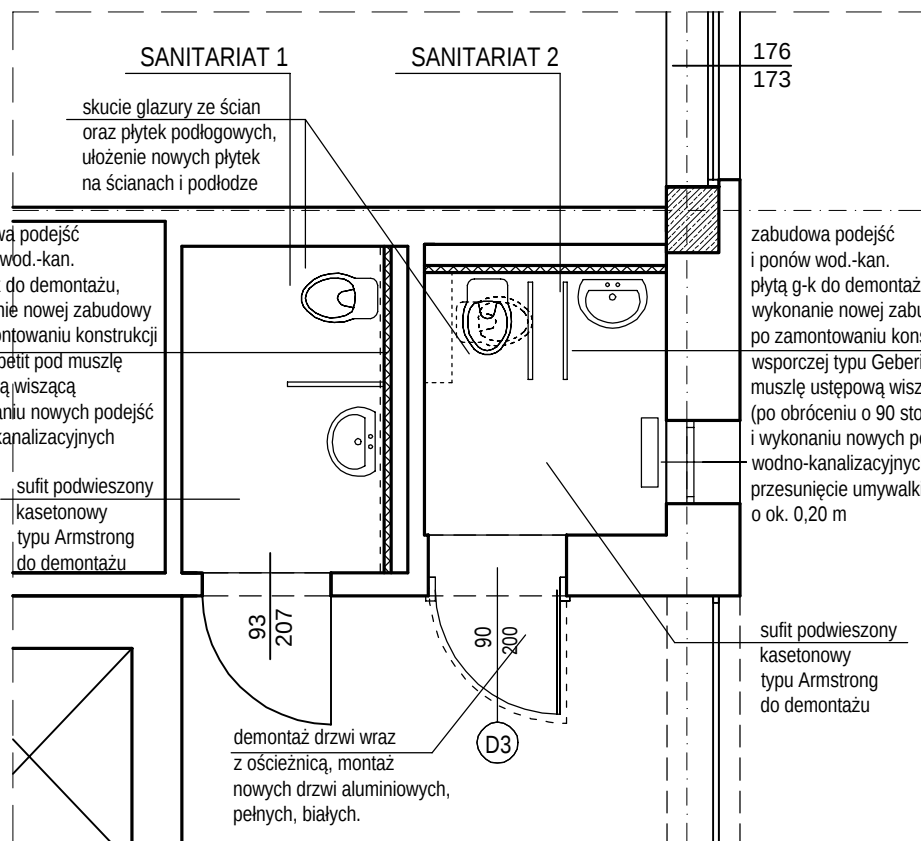


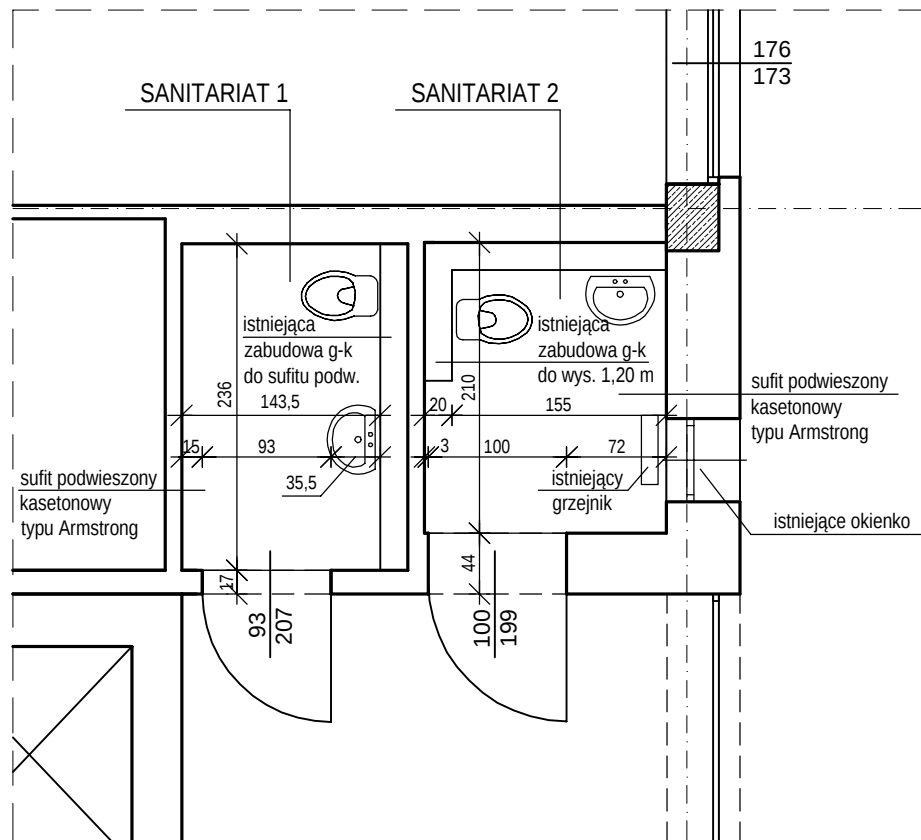

#### Sanitariat 1:

- demontaż muszli ustępowej kompaktowej wraz z podłączeniami,
- demontaż baterii sztorcowej,
- demontaż umywalki wraz z podłączeniami (syfonem),
- skucie glazury ze wszystkich ścian,
- demontaż ścianki g-k maskującej podłączenia wodno-kanalizacyjne,
- demontaż lampy sufitowej,
- demontaż stropu podwieszonego kasetonowego typu "Armstrong",
- naprawa tynków po skuciu glazury,
- montaż konstrukcji wsporczej typu "geberit" pod muszlę ustępową wiszącą wraz z niezbędną przebudową instalacji wodno-kanalizacyjnej (z założeniem ewentualnego rozkucia posadzki),
- wykonanie zabudowy pionów kanalizacyjnych płytą g-k wodoodporną na ruszcie stalowym systemowym grub. 50 mm (na całą szerokość i wysokość ściany),
- naprawa (wykonanie nowego) tynku ścian po skuciu glazury wraz z wyrównaniem i przygotowaniem ścian do malowania dwukrotnego farbą zmywalną np. lateksową (powyżej glazury),
- montaż muszli ustępowej wiszącej wraz z deską wolnoopadającą,
- montaż nowej umywalki szer. 0,60 m wraz z półpostumentem, z wykonaniem niezbędnej przebudowy podłączeń wodno-kanalizacyjnych,
- montaż umywalkowej barierii sztorcowej,
- obłożenie ścian glazurą do wysokości 2,00 m (na pełen wymiar płytki) po uprzednim wykonaniu izolacji powłokowej,
- malowanie dwukrotnie ścian powyżej glazury farbą zmywalną (np. lateksową),
- wykonanie syfitu podwieszonego z płyty g-k na ruszcie stalowym systemowym wraz z przygotowaniem do malowania i malowaniem dwukrotnym farbą zmywalną (np. lateksową),
- skucie posadzki z gresu antypoślizgowego,
- naprawa miejscowa lub wykonanie nowej wylewki pod nową posadzkę z gresu antypoślizgowego,
- wykonanie wylewki samopoziomującej grubości do 2 mm,
- wykonanie nowej posadzki z gresu antypoślizgowego,
- montaż w suficie podwieszonym nowej lampy ledowej (1 szt.) wraz z ewentualną przeróbką instalacji elektrycznej,
- wymiana kontaktów i dekielków przy puszkach elektrycznych na nowe,
- osadzenie drzwiczek rewizyjnych z zabudowie g-k (2 szt.),
- wymiana kratki wentylacyjnej na nową z osadzeniem wentylatora złączającego się z chwilą zapalenia światła i wyłączającego się z kilkuminutową zwłoką po zgaszeniu światła.

#### Sanitariat 2:

- demontaż drzwi wejściowych wraz z wykuciem ościeżnicy,
- demontaż muszli ustępowej kompaktowej wraz z podłączeniami,
- demontaż baterii sztorcowej,
- demontaż umywalki wraz z podłączeniami (syfonem),
- skucie glazury ze wszystkich ścian,
- demontaż zabudowy g-k maskującej podłączenia wodno-kanalizacyjne,
- demontaż lampy sufitowej,
- demontaż stropu podwieszonego kasetonowego typu "Armstrong",
- naprawa tynków po skuciu glazury,
- montaż konstrukcji wsporczej typu "geberit" pod muszlę ustępową wiszącą wraz z niezbędną przebudową instalacji wodno-kanalizacyjnej (montaż na innej ścianie)
- wykonanie zabudowy pionów kanalizacyjnych płytą g-k wodoodporną na ruszcie stalowym systemowym grub. 30-50 mm (na wysokość ok. 1,50 m od posadzki),
- naprawa (wykonanie nowego) tynku ścian po skuciu glazury wraz z wyrównaniem i przygotowaniem ścian do malowania dwukrotnego farbą zmywalną np. lateksową (powyżej glazury),
- montaż muszli ustępowej wiszącej wraz z deską wolnoopadającą,
- montaż nowej umywalki szer. 0,60 m wraz z półpostumentem, z wykonaniem niezbędnej przebudowy podłączeń wodno-kanalizacyjnych (z założeniem przesunięcia usytuowania umywalki o około 0,20 m),
- montaż umywalkowej barierii sztorcowej,
- obłożenie ścian glazurą do wysokości 2,00 m (na pełen wymiar płytki) po uprzednim wykonaniu izolacji powłokowej,
- malowanie dwukrotnie ścian powyżej glazury farbą zmywalną (np. lateksową),
- wykonanie syfitu podwieszonego z płyty g-k na ruszcie stalowym systemowym wraz z przygotowaniem do malowania i malowaniem dwukrotnym farbą zmywalną (np. lateksową),
- skucie posadzki z gresu antypoślizgowego,
- naprawa miejscowa lub wykonanie nowej wylewki pod nową posadzkę z gresu antypoślizgowego,
- wykonanie wylewki samopoziomującej grubości do 2 mm,
- wykonanie nowej posadzki z gresu antypoślizgowego,
- montaż w suficie podwieszonym nowej lampy ledowej (1 szt.) wraz z ewentualną przeróbką instalacji elektrycznej,
- wymiana kontaktów i dekielków przy puszkach elektrycznych na nowe,
- osadzenie drzwiczek rewizyjnych z zabudowie g-k,
- wymiana kratki wentylacyjnej na nową z osadzeniem wentylatora złączającego się z chwilą zapalenia światła i wyłączającego się z kilkuminutową zwłoką po zgaszeniu światła,
- dostarczenie i montaż uchwytów dla osób niepełnosprawnych, podnoszonych, montowanych w posadzce (2 szt.),
- dostarczenie i montaż nowych drzwi jednoskrzydłowych, aluminiowych, pełnych, białych, z nawiewem dolnym, z zamkiem przekręcanym od wewnątrz. Drzwi powinny być dopasowane do drzwi do sanitariatów występujących w przychodni.

#### UWAGI DOTYCZĄCE WYKONANIA ROBÓT:

1. ŚCIANY PRZED MALOWANIEM PRZYGOTOWAĆ: USUNĄĆ NIERÓWNOŚCI, RYSY I SPĘKANIA, EWENTUALNE WYKWITY I ZACIEKI, ZESKROBAĆ ŁUSZCZĄCĄ SIĘ FARBĘ, ZMYĆ POWIERZCHNIĘ, ZASZPACHLOWAĆ I POMALOWAĆ DWUKROTNIE FARBĄ OPISANĄ OPISIE TECHNICZNYM I PRZEDMIARZE ROBÓT (ZMYWALNĄ np. LATEKSOWĄ),
2. KOLORYSTYKĘ ŚCIAN I SUFITÓW ORAZ GLAZURY, GRESU ANTYPOŚLIZGOWEGO ORAZ RODZAJ WYKŁADZINY UZGODNIĆ Z INWESTOREM,
3. WSZYSTKIE WYMIARY POTWIERDZIĆ W NATURZE,
4. STOLARKĘ DRZWIOWĄ ZESTAWIONO NA WYKAZIE NA RYSUNKU NR 13.
5. ZAKRES I SPOSÓB WYKONANIA ROBÓT BUDOWLANYCH WEDŁUG OPISOWEGO PRZEDMIARU ROBÓT.
6. W PRZYPADKU WYSTĄPIENIA NIEZGODNOŚCI POMIĘDZY PROJEKTEM A STANEM FAKTYCZNYM POWIADOMIĆ AUTORA OPRACOWNIA.

### POPRAWA STANU SANITARNO-HIGIENICZNEGO GABINETÓW LEKARSKICH, ZABIEGOWYCH I SANITARIATÓW W BUDYNKU MIEJSKIEGO CENTRUM MEDYCZNEGO "GÓRNA" W ŁODZI, ul. TATRZAŃSKA 109

SANITARIATY NA PARTERZE - INWENTARYZACJA I STAN PROJEKTOWANY  
SKALA 1 : 50