


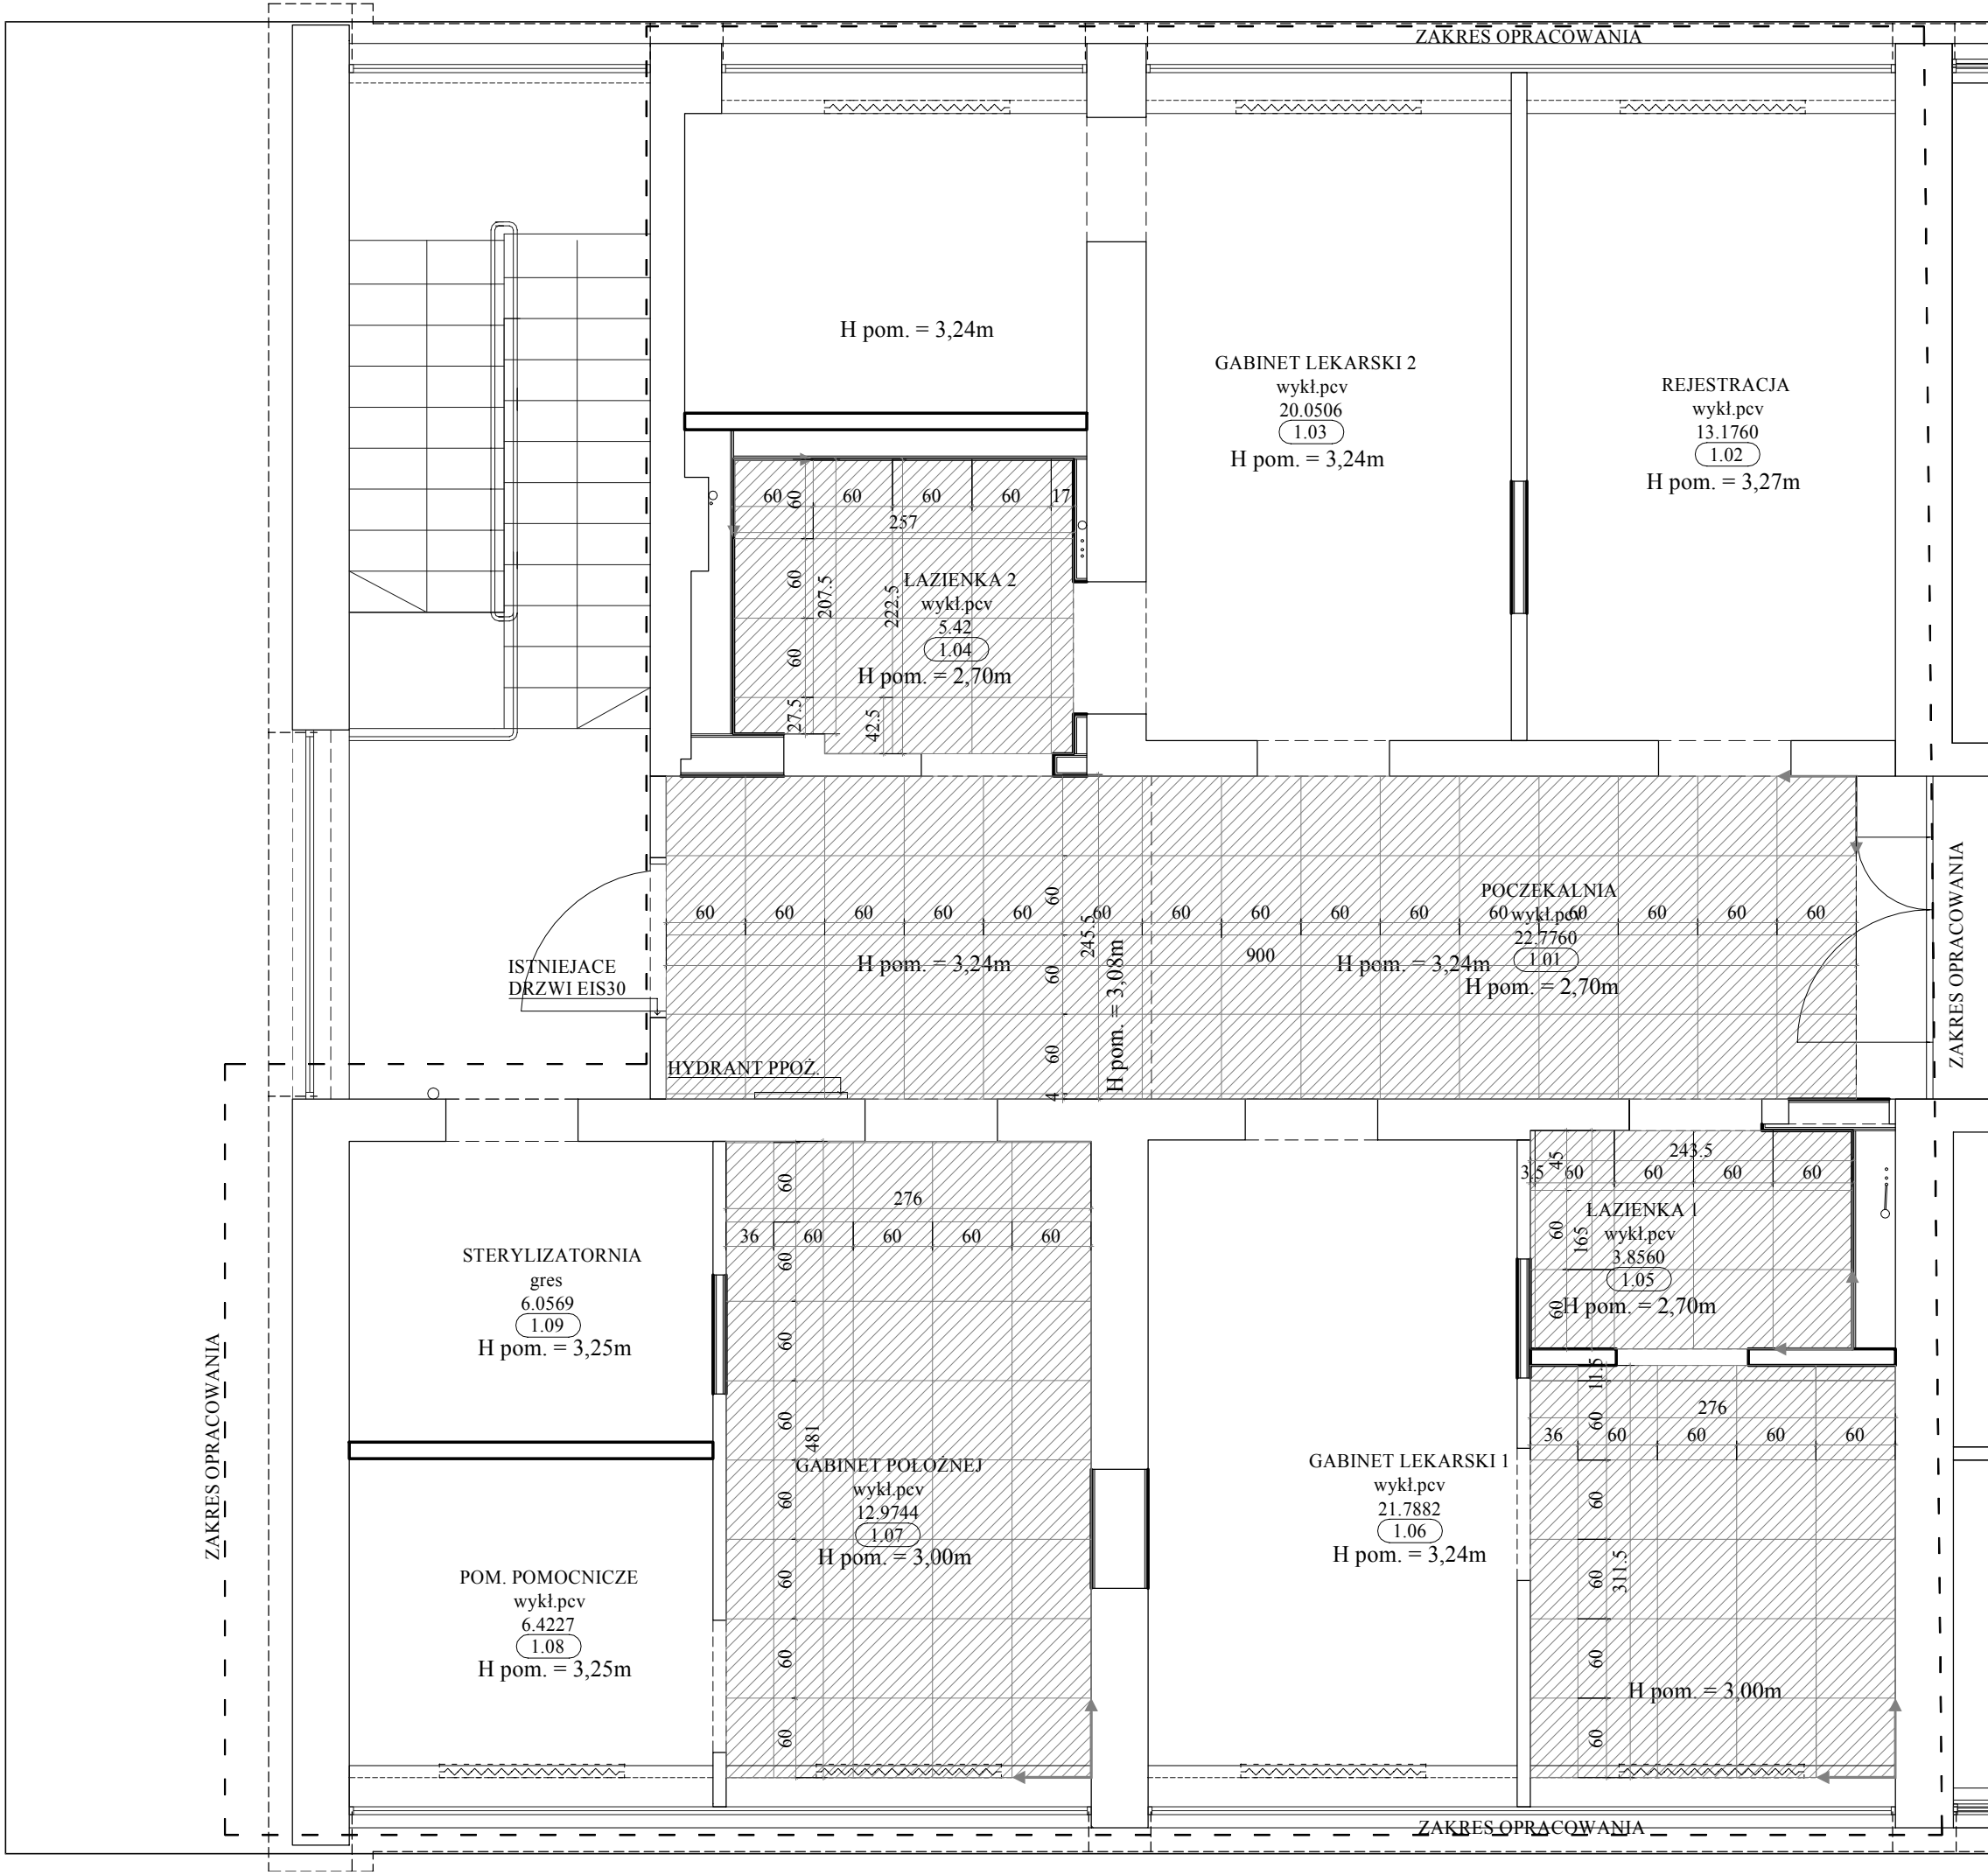

ZAKRES INWESTYCJI

UWAGI:

ZESTAWIENIE POMIESZCZEŃ

Nr. pom.	Nazwa pomieszczenia	Wysokość pom. [m]	Typ posadzki	powierzchnia pom. [m²]
1.01	POCZEKALNIA	2,70	wykl. PCV	22,78
1.02	REJESTRACJA	3,27	wykl. PCV	13,18
1.03	GABINET LEKARSKI 2	3,24	wykl. PCV	20,05
1.04	ŁAZIENKA 2	2,70	wykl. PCV	5,42
1.05	ŁAZIENKA 1	2,70	wykl. PCV	3,86
1.06	GABINET LEKARSKI 1	3,24 / 3,00	wykl. PCV	21,76
1.07	GABINET POŁOŻNEJ	3,00	wykl. PCV	12,97
1.08	POM. POMOCNICZE	3,25	wykl. PCV	6,42
1.09	STERYLIZATORNIA	3,25	wykl. PCV	6,06
pow. łącznie [m²]				112,50
kubatura [m³]				366

UWAGI:

1) Sufity podwieszone o konstrukcji metalowej z wypełnieniem płytami z włókien mineralnych z zast.profilu poprz.o dług. 60cm - sufit modułowy 60x60cm z widoczną krawędzią, higieniczny, do stosowania w placówkach służby zdrowia.

2) W pomieszczeniach gdzie nie ma sufitu podwieszonego należy istniejący sufit naprawić i pomalować.

3) kanały wentylacji grawitacyjnej, niewykorzystane przez wentylację mechaniczną wyciągową należy zaślepić.

LEGENDA:

POCZĄTEK ROZMIERZANIA SUFITÓW PODWIESZANYCH

ŚCIANA PROJEKTOWANA W KONSTRUKCJI LEKKIEJ Z PŁYT GKB NA STELAŻU

ŚCIANA ISTNIEJĄCA

SUFIT PODWIESZONY

1. Opis techniczny (część tekstowa) stanowi integralną część niniejszego opracowania.

2. Projekt jest chroniony Prawem Autorskim (Dz.U. 94/24/83). Wszelkie informacje i rozwiązania w nim zawarte stanowią własność intelektualną Projektanta i nie mogą być ponownie powielane lub udostępniane osobom trzecim bez pisemnej zgody właściciela praw autorskich. Niniejszy egzemplarz dokumentacji stanowi wyłączną własność Inwestora.

3. Wymiary podano w centymetrach.

TYTUŁ PROJEKTU:
PROJEKT PRZEBUDOWY poradni położniczo - ginekologicznej w przychodni Miejskiego Centrum Medycznego "GÓRNA".

ADRES INWESTYCJI:
Łódź 9 3- 504, ul. Cieszkowskiego 6, dz. nr ewid. 31, jedn. ewid. 106103_9, obręb ewid. 106103_9.0010 (G - 10)

INWESTOR:
Miejskie Centrum Medyczne"Górna"
Łódź 93 - 252, ul. Ałojzego Felińskiego 7

JEDYNOŚĆ PROJEKTOWA:
AGNIESZKA SZAL ARCHITEKTURA Projektowanie i Realizacja Inwestycji
Łódź 90 - 411 ul. Więckowskiego 9 lok.4U mail: asz@szalarchitektura.pl

PROJEKTANT:
mgr inż. arch. Agnieszka Szal upr. nr 31/R77/LOIA/07

WSPÓŁPRACUJĄCA:
mgr inż. arch. Michalina Szymczak

TYTUŁ RYSUNKU:
PROJEKT PRZEBUDOWY SUFITU PODWIESZONY

SKALA:
1:50

FAZA:
PW

NR RYSUNKU:
PW.A-02

DATA:
lipiec 2020

NR STRONY:
1

SZAL
ARCH
ITEK
TURA