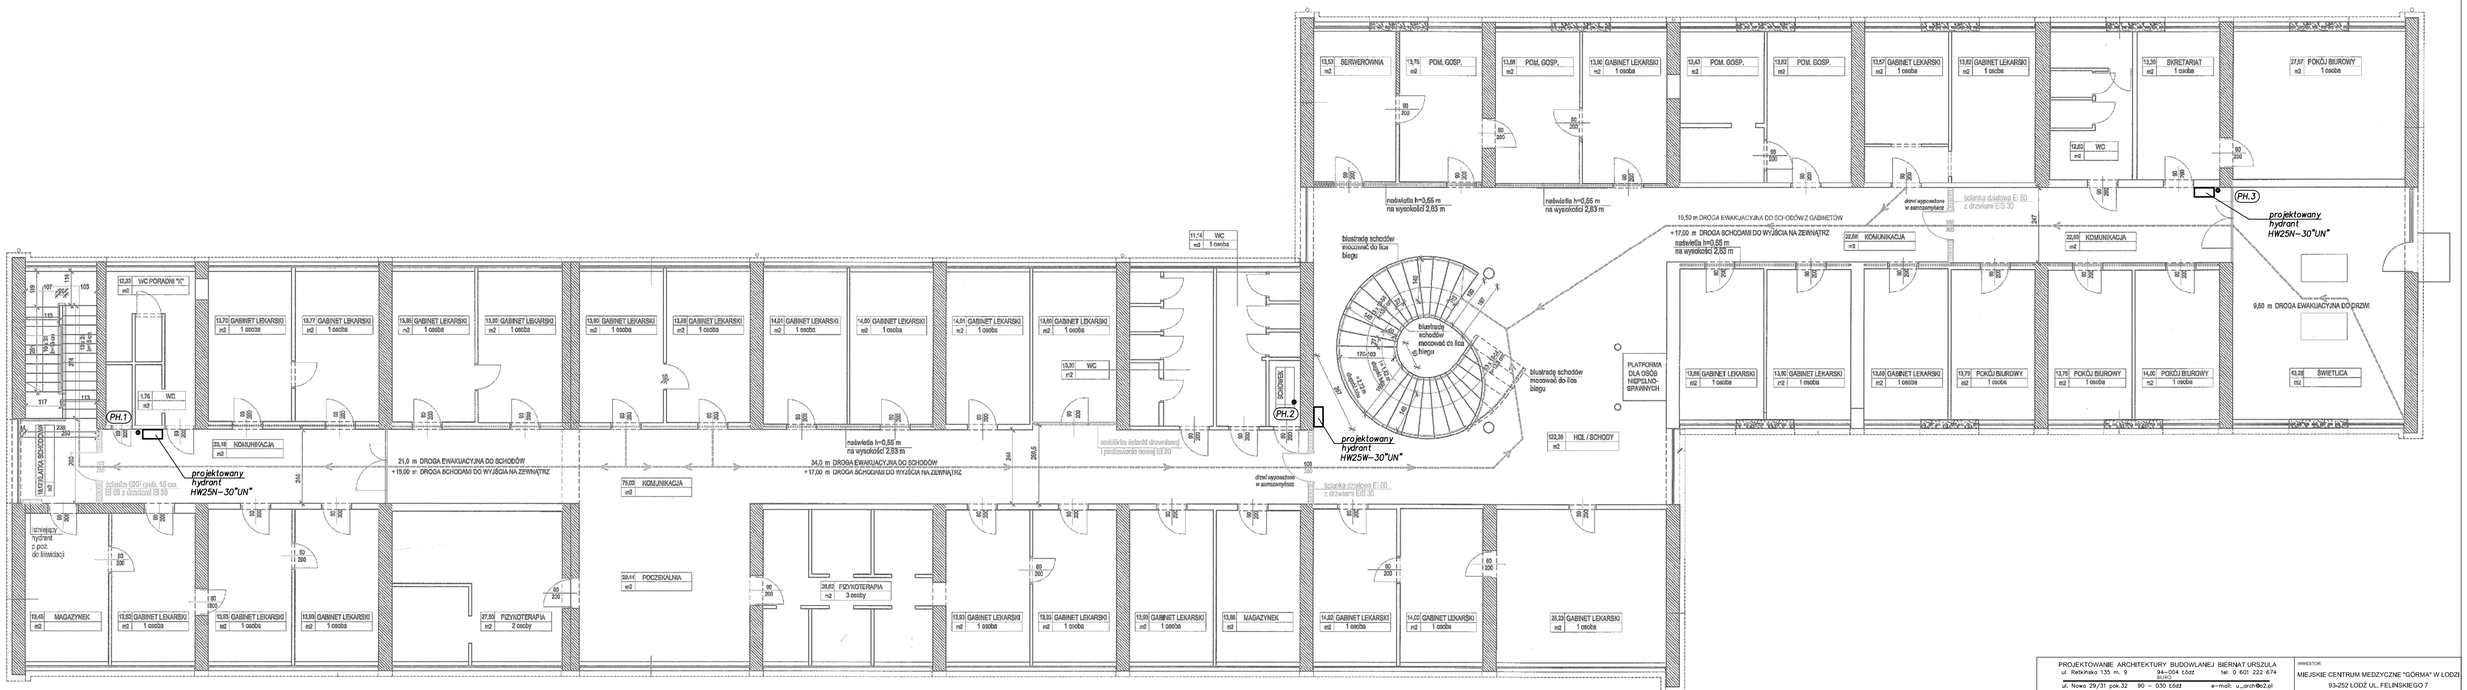

PROJEKTOWANIE ARCHITEKTURY BUDOWLANEJ BIERNAT URSZULA ul. Retkińska 135 m. 9 94–004 Łódź tel. 0 601 222 674 BIURO ul. Nowa 29/31 pok.32 90 – 030 Łódź e-mail: u_arch@o2.pl	INWESTOR: MIEJSKIE CENTRUM MEDZYCZNE "GÓRMA" W ŁODZI 93-252 ŁÓDŹ UL. FELIŃSKIEGO 7
TEMAT: POPRAWA STANU SANITARNO-HIGIENICZNEGO KORYTARZA I HOLU NA I PIĘTRZE PRZYCHODNI MIEJSKIEGO CENTRUM MEDYCZNEGO „GÓRNA" ŁÓDŹ UL. FELIŃSKIEGO 7 DZ. EWID. NR 31, OBRĘB G-10, JEDNOSTKA EWIDENCYJNA ŁÓDŹ GÓRNA	
FAZA: PROJEKT BUDOWLANY	PROJEKTOWAŁ: tech. JAN GUTRY uprawnienia bud. do proj. nr 144/83/WML PODPIS:
TYTUŁ RYSUNKU: INSTALACJA HYDRANTOWA - RZUT PIĘTRA	
BRANŻA: INSTALACJE SANITARNE DATA: 04.2018	SKALA: 1:100 NR RYS.: I-3 NR STR.