



WIDOK ŚCIANY A-B 1:50

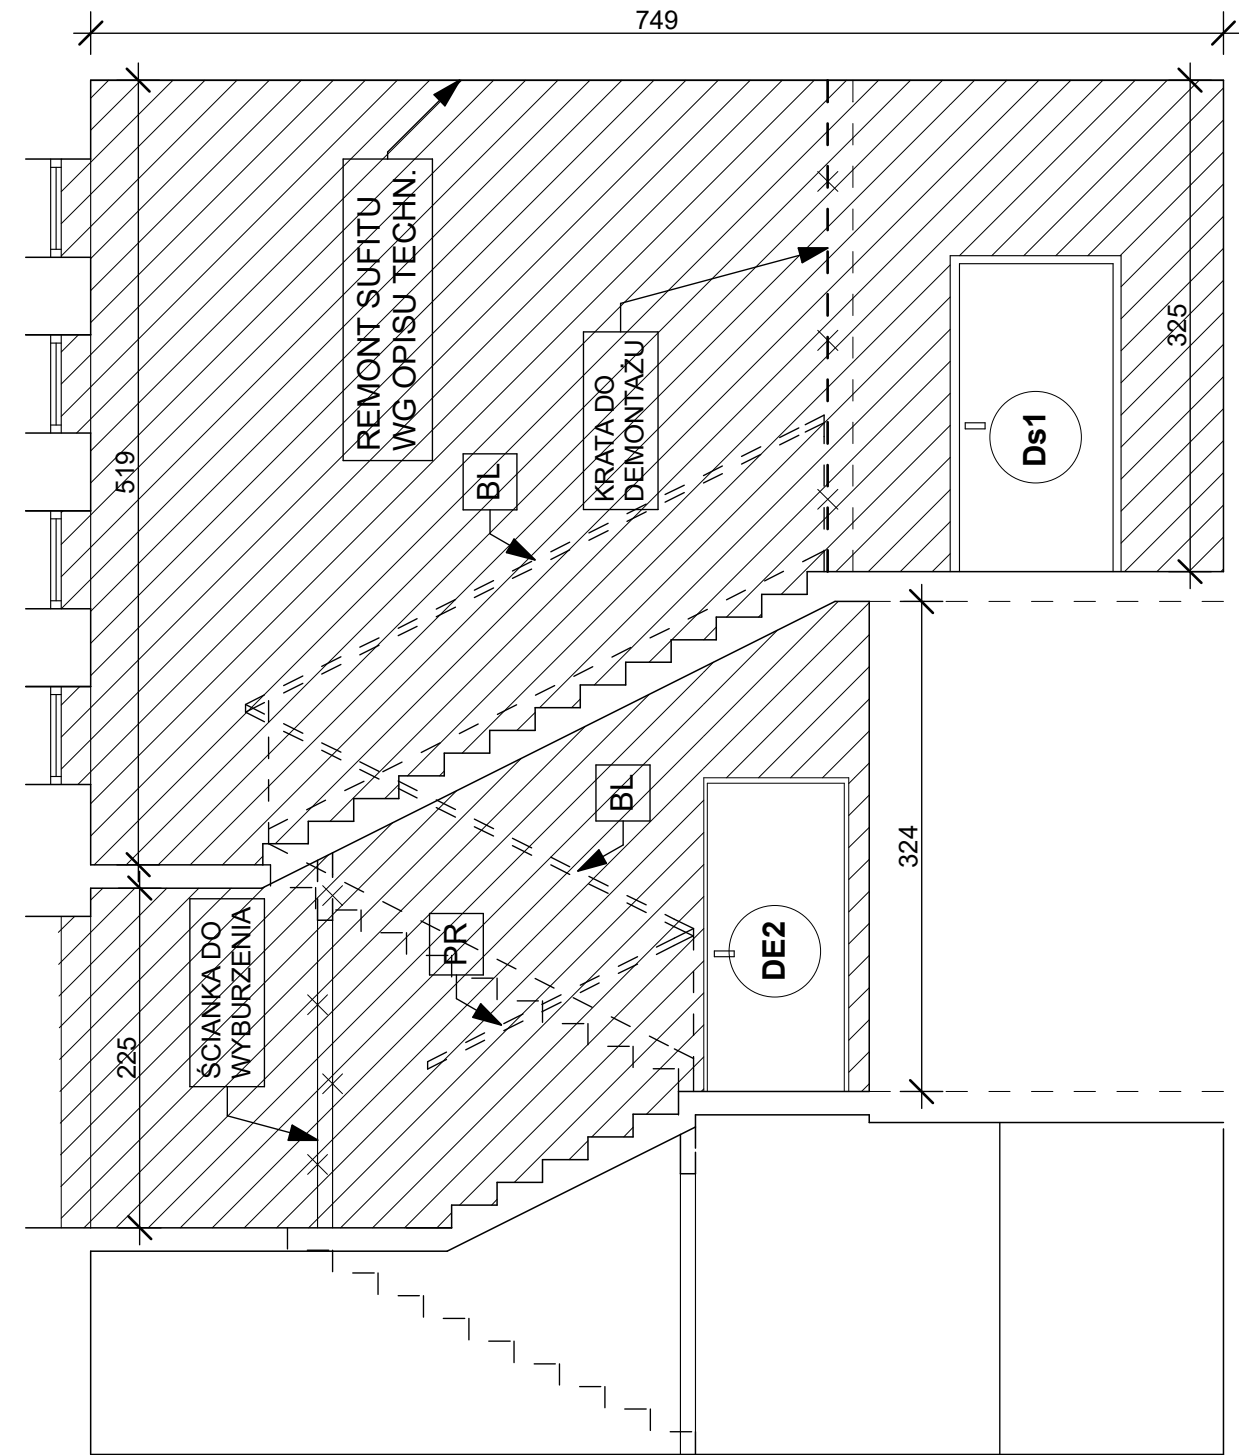

WIDOK ŚCIANY C-D 1:50

POSADZKA	LASTRYKO ISTNIEJĄCE
ŚCIANY	S1-MALOWANIE KOLOR JASNO SZARY NCS S2000-N - MAT
SUFIT	REMONT WG OPISU TECHNICZNEGO MALOWANIE KOLOR BIAŁY MAT-NCS O300N
BL-BALUSTRADA PR-PORĘCZ	MALOWANIE KOLOR RAL 7011

OZNACZENIA:
 S1-MALOWANIE KOLOR JASNO SZARY
NCS S2000-N - MAT

PROJEKTOWANIE ARCHITEKTURY BUDOWLANEJ BIERNAT URSZULA ul. Retkińska 135 m. 9 94-004 Łódź tel. 0 601 222 674 BIURO ul. Nowa 29/31 pok.32 90 - 030 Łódź e-mail: u_arch@o2.pl		INWESTOR: MIEJSKIE CENTRUM MEDYCZNE "GÓRNA" W ŁODZI 93-252 ŁÓDŹ UL. FELINSKIEGO 7	
TEMAT: POPRAWA STANU SANITARNO-HIGIENICZNEGO KORYTARZA I HOLU NA I PIĘTRZE PRZYCHODNI MIEJSKIEGO CENTRUM MEDYCZNEGO „GÓRNA” W ŁODZI PRZY ULICY CIESZKOWSKIEGO 6 DZ. EWID. NR 31, OBRĘB G-10, JEDNOSTKA EWIDENCYJNA ŁÓDŹ GÓRNA			
FAZA:	PROJEKT BUDOWLANY	PROJEKTANT:	UPRAWNIENIA BUD. DO PROJ. ARCHITEKTONICZNEGO BEZ OGRAN. NR 19/92/WŁ
TYTUŁ RYSUNKU:	KŁATKA SCHODOWA-WIDOKI ŚCIAN STAN PROJEKTOWANY	mgr inż. arch. DARIUSZ MAKUCH	PODPIS:
BRANŻA:	ARCHITEKTURA	DATA:	04.2018
		SKALA:	1:50
		NR RYS.	A-6
		NR STR.	