



ELEWACJA POŁUDNIOWO-ZACHODNIA 1:100

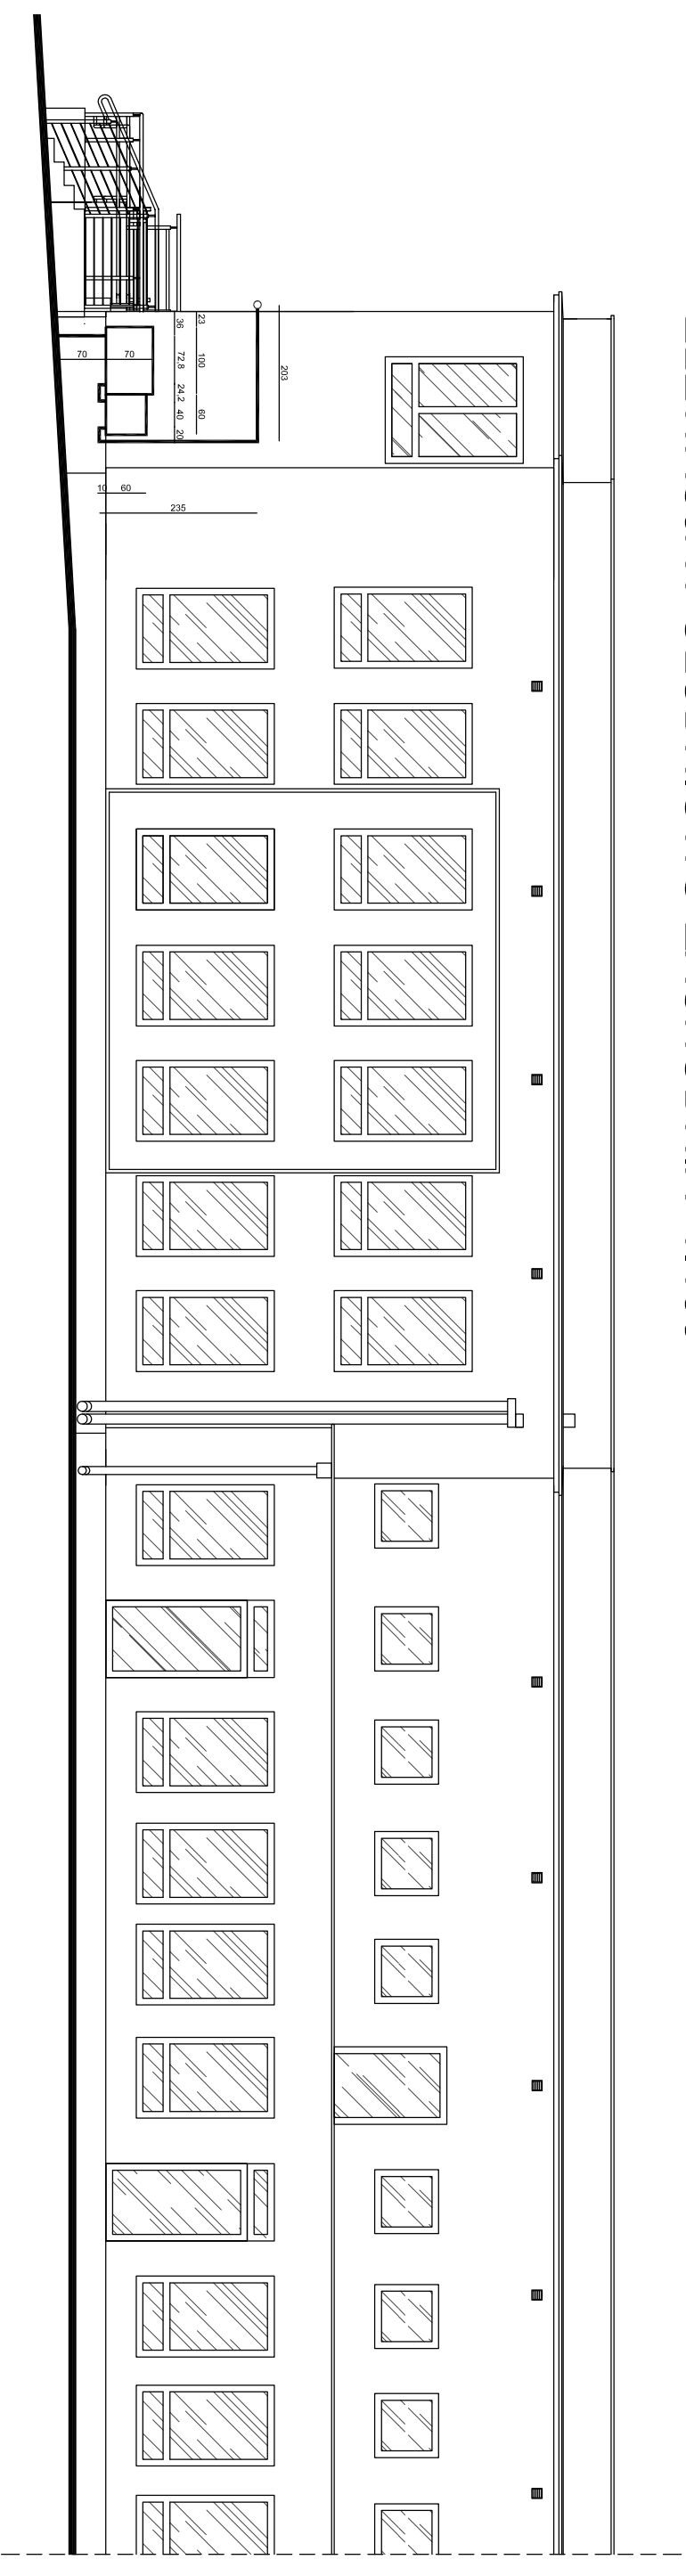

ELEWACJA PÓŁNOCNO-ZACHODNIA 1:100

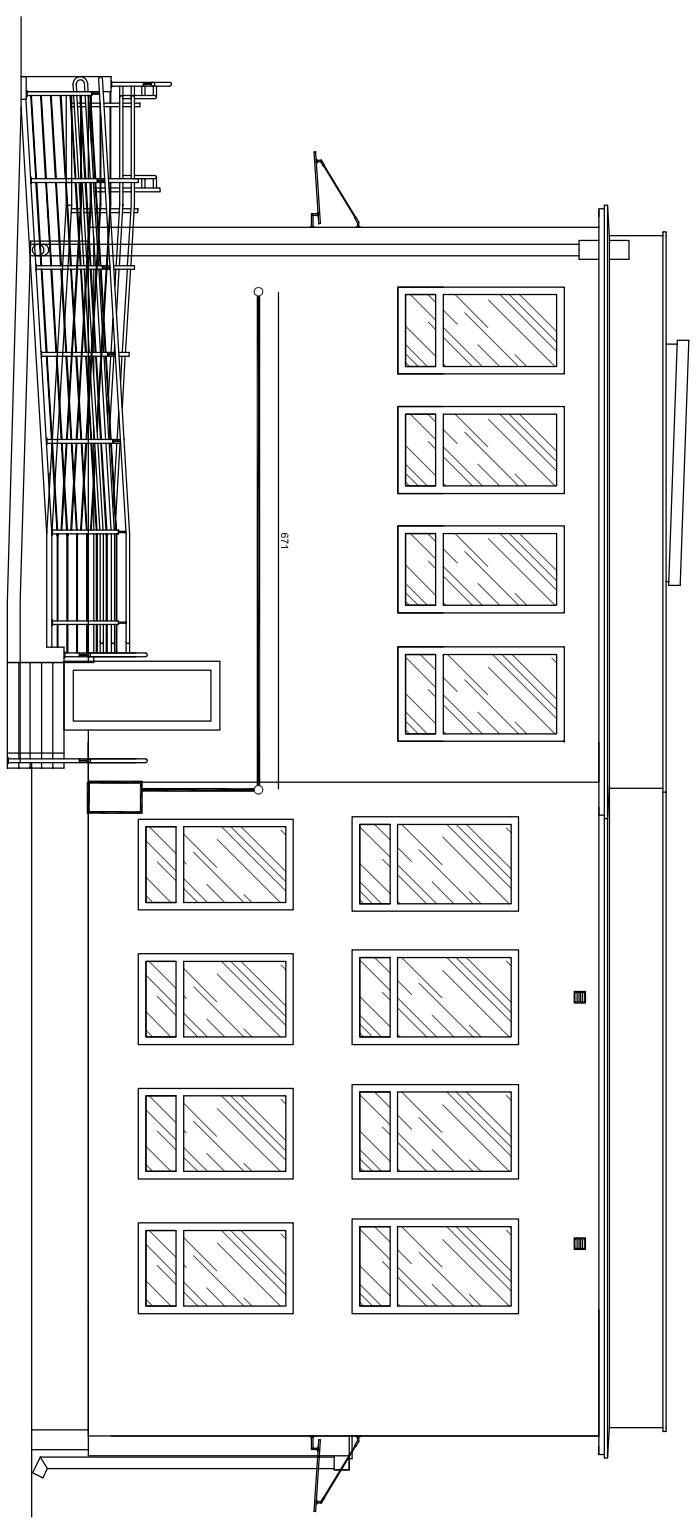

"NIKO"
Marcin Kozlikowski
ul. Hubala 2 m. 42
94-048 Łódź

Investor:
Miejskie Centrum Medyczne "GÓRNA" w Łodzi
ul. Felńskiego 7
93-252 Łódź

Rodzaj dokumentacji:
Projekt przebudowy instalacji wewnętrznej gazu

Adres inwestycji:
Łódź, ul. Odzianańska 29

Treść rysunku:
Instalacja wewnętrzna gazu - elewacje

Data opracowania:
kwiecień 2017

Skala:

1:100

Numer rysunku:

4