



AKSONOMETRIA 1:100

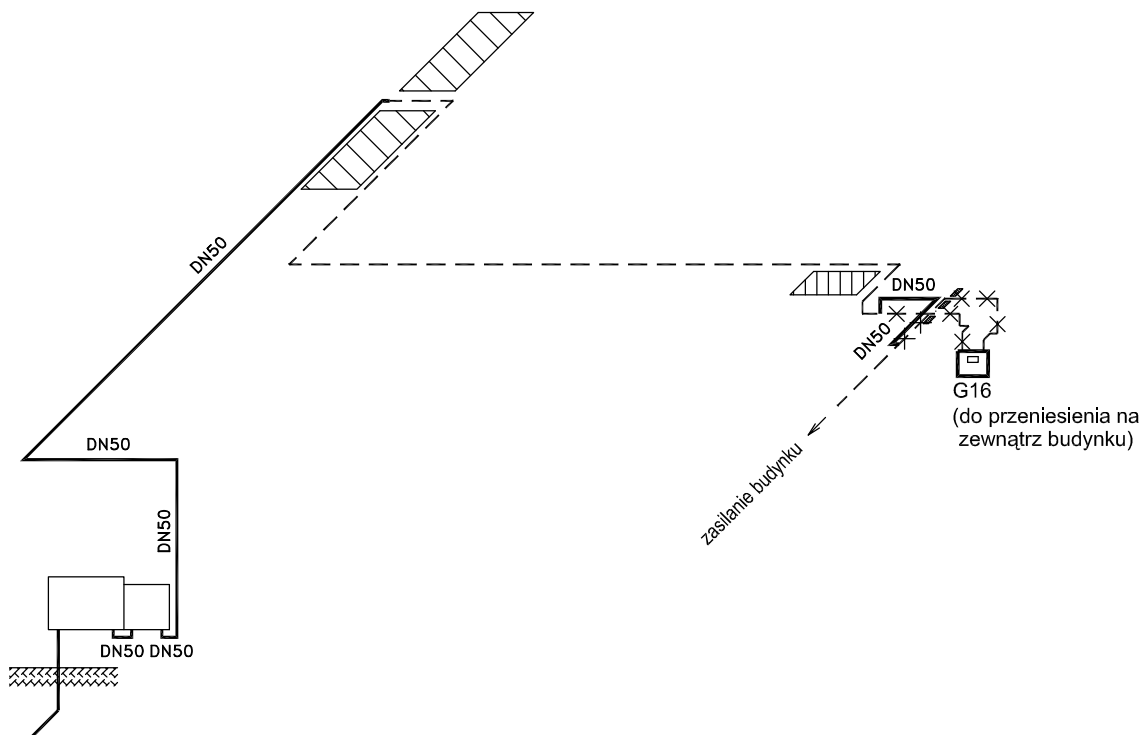

LEGENDA:

- Projektowane odcinki instalacji gazowej
- X—X—X— Istniejące odcinki instalacji gazowej do likwidacji
- - - - Istniejące odcinki instalacji gazowej do pozostawienia

 "MIKO" Marcin Kozikowski ul. Hubala 2 m. 42 94-048 Łódź	Inwestor: Miejskie Centrum Medyczne "GÓRNA" w Łodzi ul. Felińskiego 7 93-252 Łódź	Adres inwestycji: Łódź, ul. Odrzańska 29	Data opracowania: kwiecień 2017
	Rodzaj dokumentacji: Projekt przebudowy instalacji wewnętrznej gazu	Treść rysunku: Instalacja wewnętrzna gazu - aksonometria	
Projektant:		Skala: 1:100	
		Numer rysunku: 5	