


**D SCHEMAT OCIEPLENIA FILARKA NA ELEWACJI
WSCHODNIEJ, POŁUDNIOWEJ I PÓŁNOCNEJ
W POZIOMIE PARTERU
szt. 19 skala 1:20**

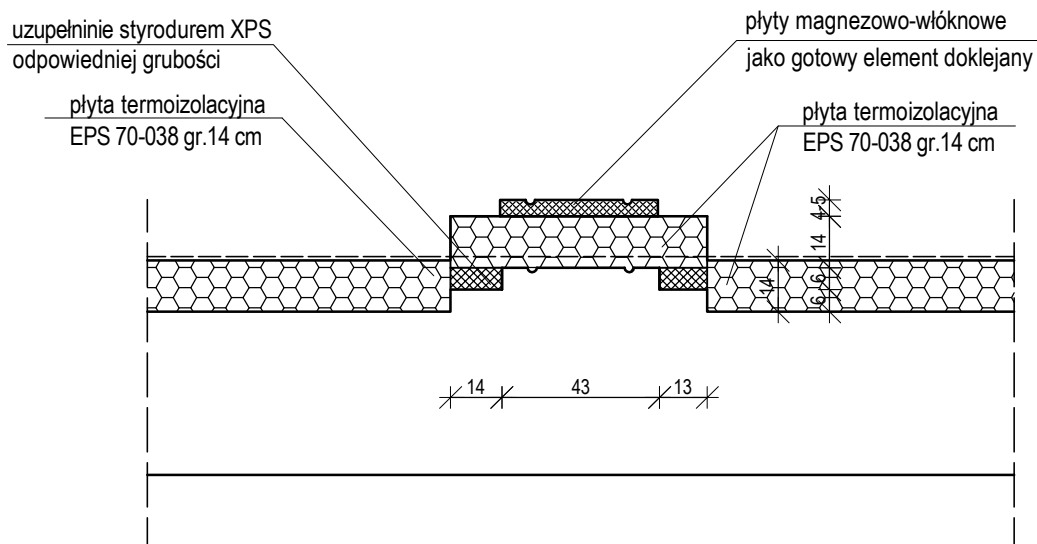

UWAGA:

1. RYSUNEK ROZPATRYWAĆ ŁĄCZNIE Z RYSUNKAMI
PODSTAWOWYCH DETALI, NA KÓRYCH POKAZANO
SIATKĘ, ZAPRAWY KLEJOWE, WYPRAWY ZEWNĘTRZNE,
KOŁKI MOCUJĄCE ITP.

**USŁUGI PROJEKTOWE Maciej Osiniak
91-463 Łódź, ul. Łagiewnicka 54/56**

Projekt: TERMOMODERNIZACJA BUDYNKU PRYCHODNI
MIEJSKIEGO CENTRUM MEDYCZNEGO "GÓRNA" W ŁODZI
w Łodzi przy ul. Odrzańskiej 29, dz. nr ewid. 325/3,325/8,323/14,323/18,323/16,
frag. 323/16 obręb G-23 **ANEKS 06.2018**

Inwestor: MIEJSKIE CENTRUM MEDYCZNE "GÓRNA" W ŁODZI
93-252 ŁÓDŹ, ul. FELIŃSKIEGO 7

Część: CZĘŚĆ I: PROJEKT DOCIEPLENIA BUDYNKU **ANEKS 06.2018**

Rysunek: DETAL "D" **ANEKS 06.2018**

Projektant: mgr inż. MACIEJ OSINIAK
upr.nr 188/87/WŁ

Data opracowania: CZERWIEC 2018

Skala: 1:20

nr rys.

9 A