


sz. 1 skala 1:20

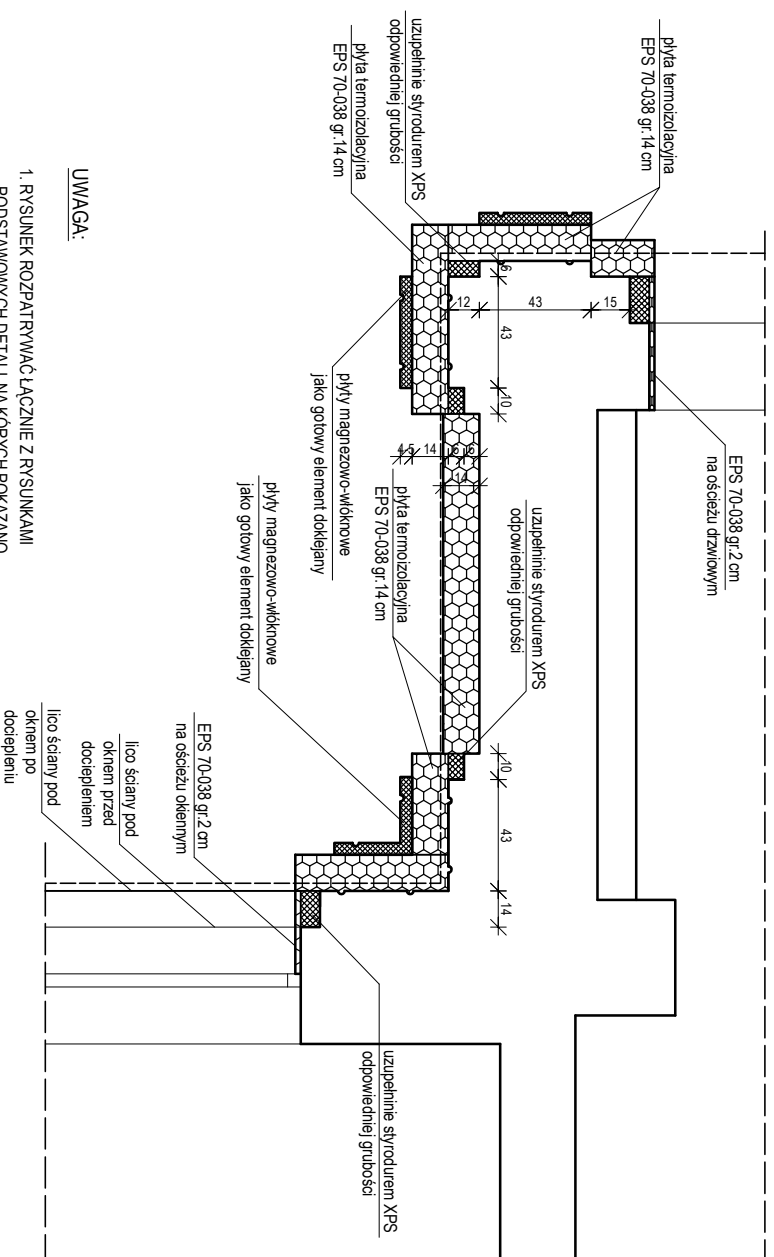

UWAGA:

1. RYSUNEK ROZPATRYWAĆ ŁĄCZNIE Z RYSUNKAMI PODSTAWOWYCH DETALI, NA KÓRYCH POKAZANO SIATKĘ, ZAPRAWY KLEJOWE, WYPRAWY ZEWNĘTRZNE, KÓŁKI MOCUJĄCE ITP.

USE UGI PROJEKTOWE Maciej Osiniak 91-463 Łódź, ul. Łagiewnicka 54/56		
Projekt: TERMO-ODERNIŻACJA BUDYNKU PSYCHODNI MIEJSKIEGO CENTRUM MEDYCZNEGO "GÓRNA" W ŁODZI w Łódzi przy ul. Ochrańskieǳ 29, 42, nr ewid. 325/3, 325/14, 323/18, 323/16 Inieg. 32/3,16 otye/b G-23 ANES 06.2018		
Investor: MIEJSKE CENTRUM MEDYCZNE "GÓRNA" W ŁODZI 93-252 ŁÓDŹ, ul. FELIŃSKIEGO 7		
Cześć: CZEŚĆ I: PROJEKT DOCIEPLENIA BUDYNKU ANES 06.2018		
Rysunek: DETAL "H" ANES 06.2018		
Projektant: mgr inż. MACIEJ OSINIAK upr.nr 188/87/WŁ		
Data opracowania: CZERWIEC 2018		Skala: 1:20
		nr rys. 13A