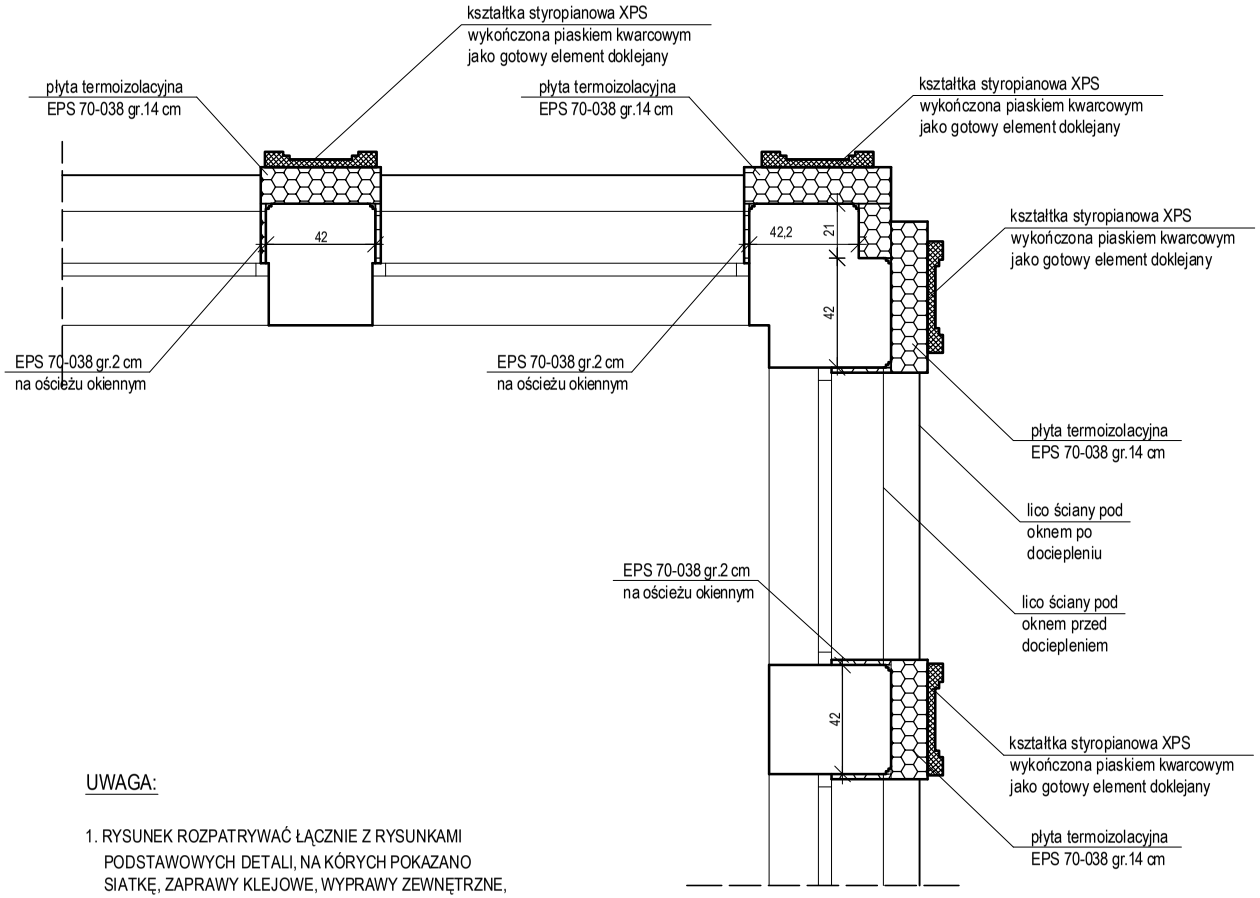

I SCHEMAT OCIEPLENIA FILARKA MIĘDZYOKIENNEGO
W POZIOMIE PIĘTRA W CZĘŚCI NADBUDOWANEJ
szt. 31 skala 1:20

UWAGA:

1. RYSUNEK ROZPATRYWAĆ ŁĄCZNIE Z RYSUNKAMI PODSTAWOWYCH DETALI, NA KÓRYCH POKAZANO SIATKĘ, ZAPRAWY KLEJOWE, WYPRAWY ZEWNĘTRZNE, KOŁKI MOCUJĄCE ITP.

USŁUGI PROJEKTOWE Maciej Osiniak 91-463 Łodź, ul. Łagiewnicka 54/56			
Projekt:	TERMOMODERNIZACJA BUDYNKU PRYCHODNI MIEJSKIEGO CENTRUM MEDYCZNEGO "GÓRNA" W ŁODZI w Łodzi przy ul.Odrzańskiej 29, dz. nr ewid. 325/3,325/8,323/14,323/18,323/16 frag. 323/16 obręb G-23 **ANEKS 06.2018**		
Inwestor:	MIEJSKIE CENTRUM MEDYCZNE "GÓRNA" W ŁODZI 93-252 ŁÓDŹ, ul. FELIŃSKIEGO 7		
Część:	CZĘŚĆ I: PROJEKT DOCIEPLENIA BUDYNKU **ANEKS 06.2018**		
Rysunek:	DETAL "I" **ANEKS 06.2018**		
Projektant:	mgr inż. MACIEJ OSINIAK upr.nr 188/87/WŁ		
Data opracowania:	CZERWIEC 2018	Skala: 1:20	nr rys. 14 **A**