


**K SCHEMAT OCIEPLENIA FILARKA MIĘDZYOKIENNEGO
WKŁĘŚŁEGO W POZIOMIE PIĘTRA**
szt. 4 skala 1:20

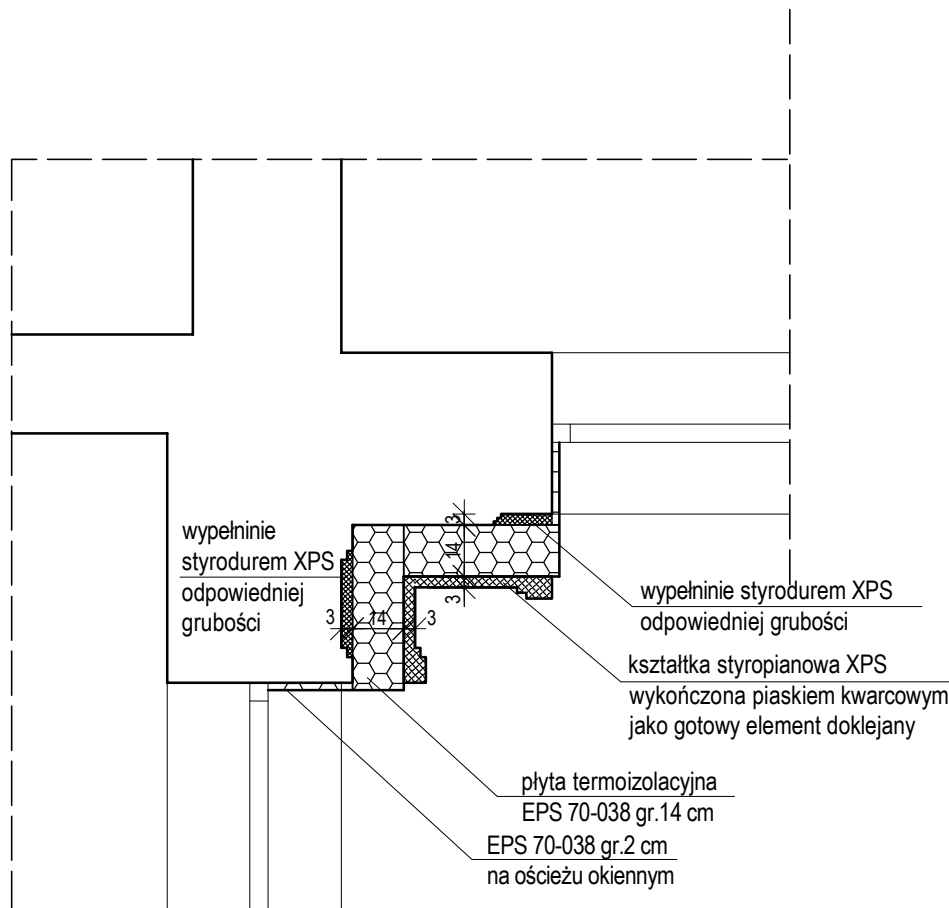

USŁUGI PROJEKTOWE Maciej Osiniak
91-463 Łódź, ul. Łagiewnicka 54/56

Projekt: TERMOMODERNIZACJA BUDYNKU PRYCHODNI
MIEJSKIEGO CENTRUM MEDYCZNEGO "GÓRNA" W ŁÓDZI
w Łodzi przy ul.Odrzańskiej 29, dz. nr ewid. 325/3,325/8,323/14,323/18,323/16,
frag. 323/16 obręb G-23 **ANEKS 06.2018**

Inwestor: MIEJSKIE CENTRUM MEDYCZNE "GÓRNA" W ŁÓDZI
93-252 ŁÓDŹ, ul. FELIŃSKIEGO 7

Część: CZĘŚĆ I: PROJEKT DOCIEPLENIA BUDYNKU **ANEKS 06.2018**

Rysunek: DETAL "K" **ANEKS 06.2018**

Projektant: mgr inż. MACIEJ OSINIAK
upr.nr 188/87/WŁ

Data opracowania: CZERWIEC 2018

Skala: 1:20

nr rys.

17 A