


**D SCHEMAT OCIEPLENIA FILARKA NA ELEWACJI
WSCHODNIEJ, POŁUDNIOWEJ I PÓŁNOCNEJ
W POZIOMIE PARTERU
szt. 19 skala 1:20**

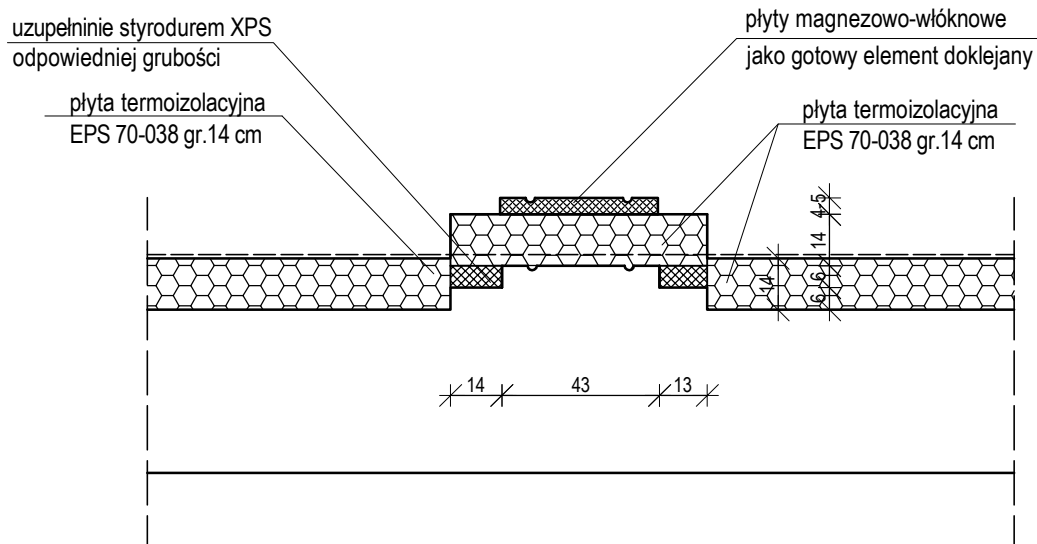

UWAGA:

1. RYSUNEK ROZPATRYWAĆ ŁĄCZNIE Z RYSUNKAMI PODSTAWOWYCH DETALI, NA KÓRYCH POKAZANO SIATKĘ, ZAPRAWY KLEJOWE, WYPRAWY ZEWNĘTRZNE, KOŁKI MOCUJĄCE ITP.

**USŁUGI PROJEKTOWE Maciej Osiniak
91-463 Łódź, ul. Łagiewnicka 54/56**

Projekt:	TERMOMODERNIZACJA BUDYNKU PRYCHODNI MIEJSKIEGO CENTRUM MEDYCZNEGO "GÓRNA" W ŁODZI w Łodzi przy ul. Odrzańskiej 29, dz. nr ewid. 325/3,325/8,323/14,323/18,323/16, frag. 323/16 obręb G-23 ANEKS 06.2018		
Inwestor:	MIEJSKIE CENTRUM MEDYCZNE "GÓRNA" W ŁODZI 93-252 ŁÓDŹ, ul. FELIŃSKIEGO 7		
Część:	CZĘŚĆ I: PROJEKT DOCIEPLENIA BUDYNKU ANEKS 06.2018		
Rysunek:	DETAL "D" ANEKS 06.2018		
Projektant:	mgr inż. MACIEJ OSINIAK upr.nr 188/87/WŁ		
Data opracowania:	CZERWIEC 2018	Skala: 1:20	nr rys. 9 A