


DO PRAC MOGĄ BYĆ ZASTOSOWANE SYSTEMY OCIEPLENŹ Z PŁYTAMI STYROPIANOWYMI (EPS) LUB Z PŁYTAMI Z WĘGLNY MINERALNEJ (MW) POSIADAJĄCE KLASYFIKACJĘ "NRO".  
INWESTOR NAKŁADA NA WYKONAWCĘ OBOWIĄZEK PRZEDSTAWIENIA DOKUMENTÓW POTWIERDZAJĄCYCH CECHĘ "NRO" DLA WYBRANEGO SYSTEMU PRZED ROZPOCZĘCIEM PRAC POD RYGOREM WSTRZYMANIA PRAC Z WINY WYKONAWCY.

PRZED ZAMÓWIENIEM PŁYT STYROPIANOWYCH OKREŚLONEJ GRUBOŚCI NALEŻY DOKONAĆ SZCZEGÓŁOWEJ INWENTARYZACJI PIONOWOŚCI ŚCIAN ZEWNĘTRZNYCH BUDYNKU, Z UWZGLĘDNIENIEM, ŻE WYJŚCIOWA - MINIMALNA GRUBOŚĆ PŁYT STYROPIANOWYCH WYNOŚI 0,14m. W PIERWSZEJ KOLEJNOŚCI PŁYTY STYROPIANOWE NALEŻY MOCOWAĆ NA ŚCIANACH (FILARACH MIĘDZYOKIENNYCH) PARTERU. GRUBOŚCI PŁYT STYROPIANOWYCH NA PIONOWOŚCI ZEWNĘTRZNEJ POWIERZCHNI OCIEPLONEJ ŚCIANY) LECZ NIE MNIEJ NIŻ 0,14m.

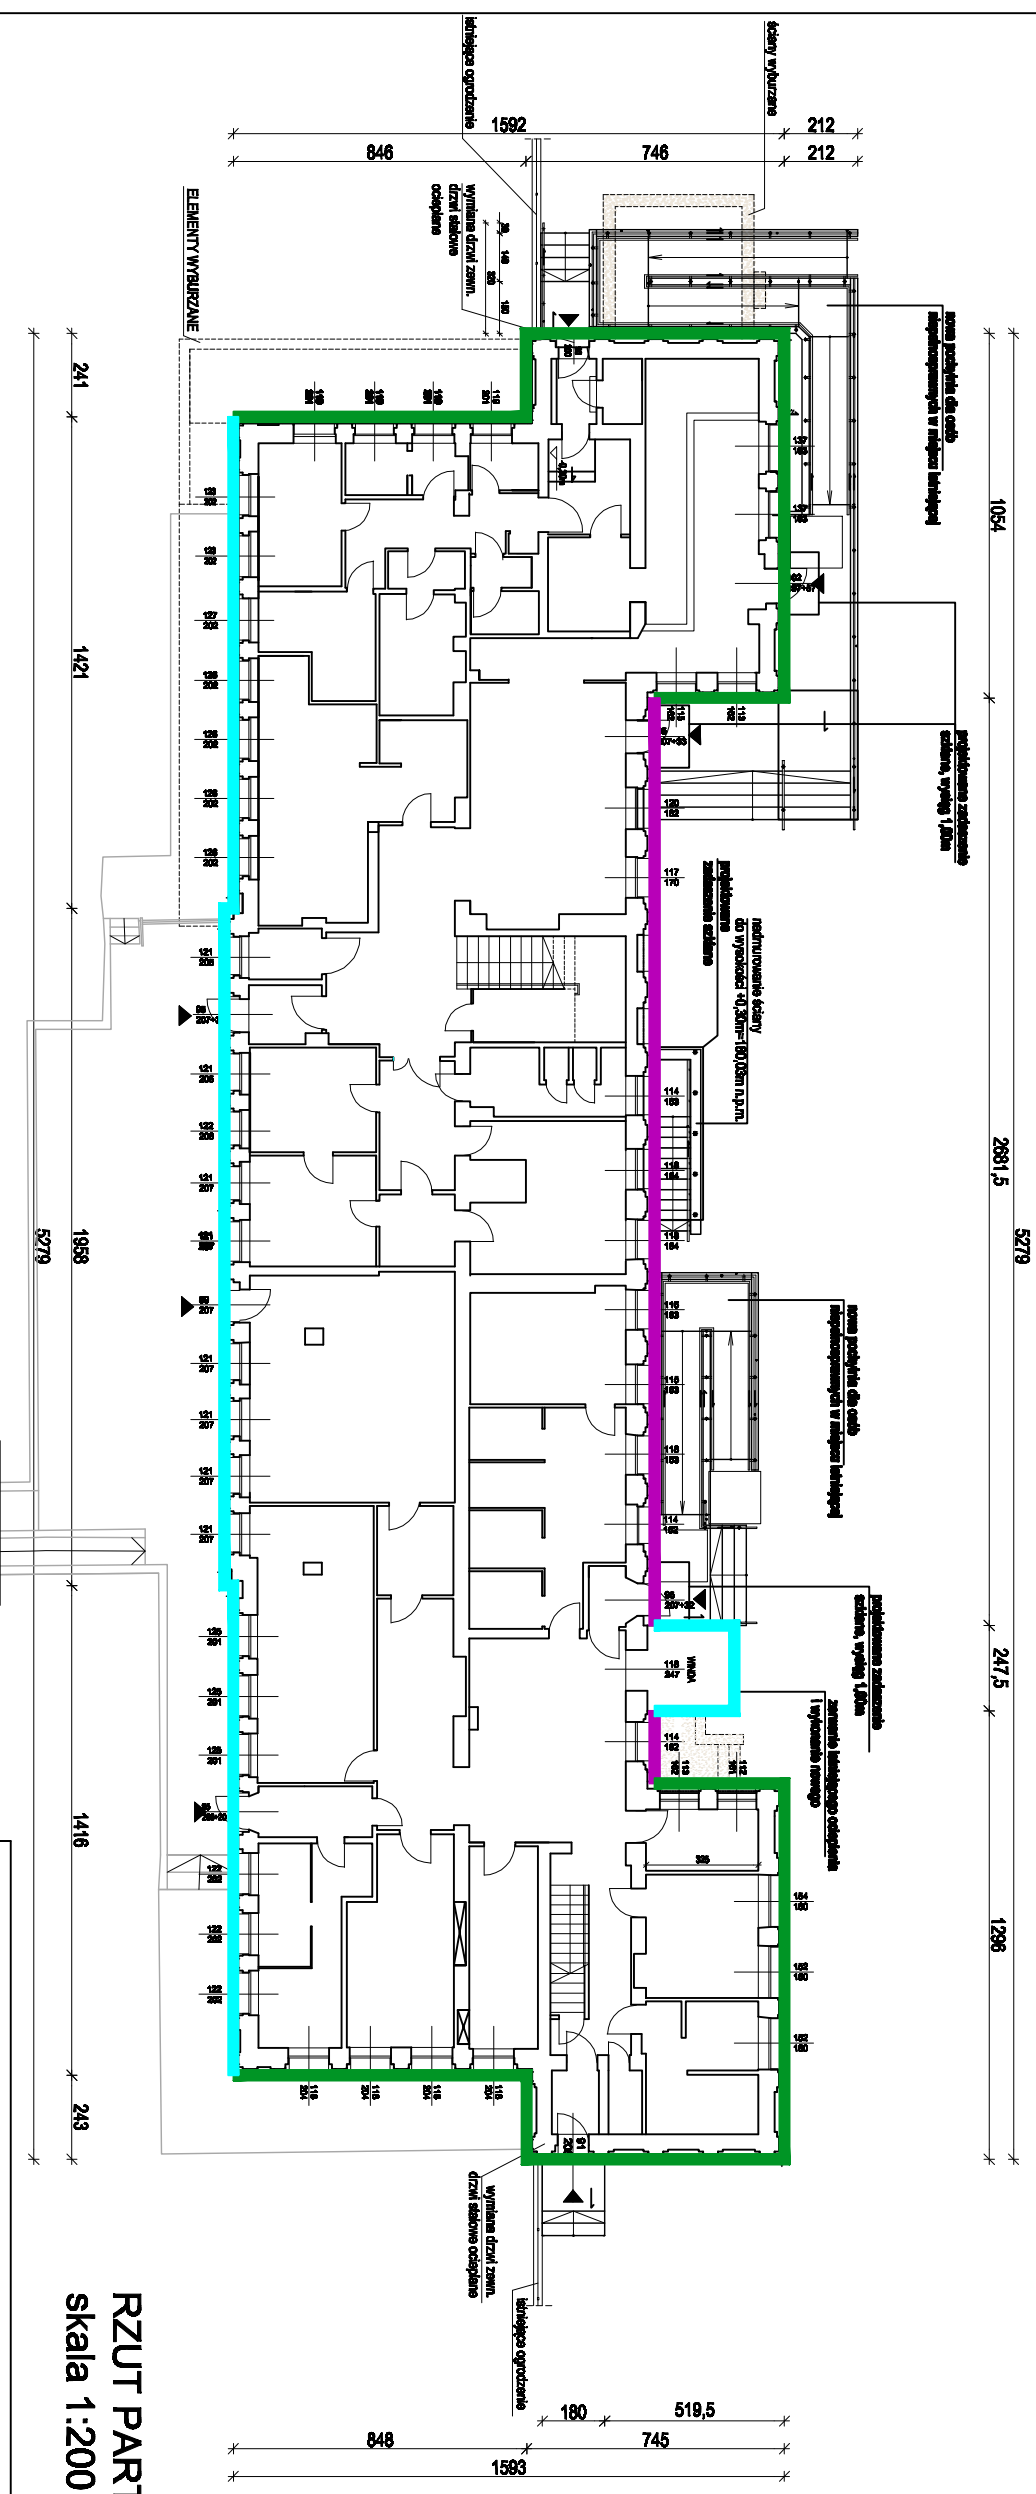

**UWAGI:**

1. PODSTAWOWE GRUBOŚCI OCIEPLENIA ŚCIAN PARTERU STYROPIANEM EPS 70-038:
  - 14 cm
  - 18 cm
  - 21 cm
2. OCIEPLENIE ŚCIAN ZEWNĘTRZNYCH PONIŻEJ POZIOMU TERENU STYROPIANEM EKSTRUDOWANYM XPS (0,032 W/mK)
3. SZCZEGÓŁY WEDŁUG OPISU TECHNICZNEGO ORAZ "OPISOWEGO PRZEDMIARU ROBÓT" STANOWIĄCEGO ZAŁĄCZNIK NR1 DO OPISU TECHNICZNEGO

<b>USŁUGI PROJEKTOWE Maciej Osiniak</b>			
<b>91-463 Łódź, ul. Łągiewnicka 54/56</b>			
<b>Projekt:</b>	TERNOMODERNIZACJA BUDYNKU PSYCHODNI MIEJSKIEGO CENTRUM MEDYCZNEGO "GÓRNA" W ŁÓDZI w Łodzi przy ul. Odziańskiej 29, dz. nr ewid. 325/6, 325/8, 323/14, 323/18, 323/16, frag. 323/16 obręb G-23		
<b>Investor:</b>	MIEJSKIE CENTRUM MEDYCZNE "GÓRNA" W ŁÓDZI 98-282 ŁÓDŹ, ul. FELIJSKIEGO 7		
<b>Część:</b>	CZĘŚĆ I: PROJEKT DOCIEPLENIA BUDYNKU		
<b>Rysunek</b>	<b>RZUT PARTERU</b>		
<b>Projektant</b>	mgr inż. MACIEJ OSINIAK		
	upr.nr: 189/87/WŁ		
<b>Data opracowania</b>	KWIECIEŃ 2017	<b>1:200</b>	nr rys. <b>2</b>