



stan projektowany

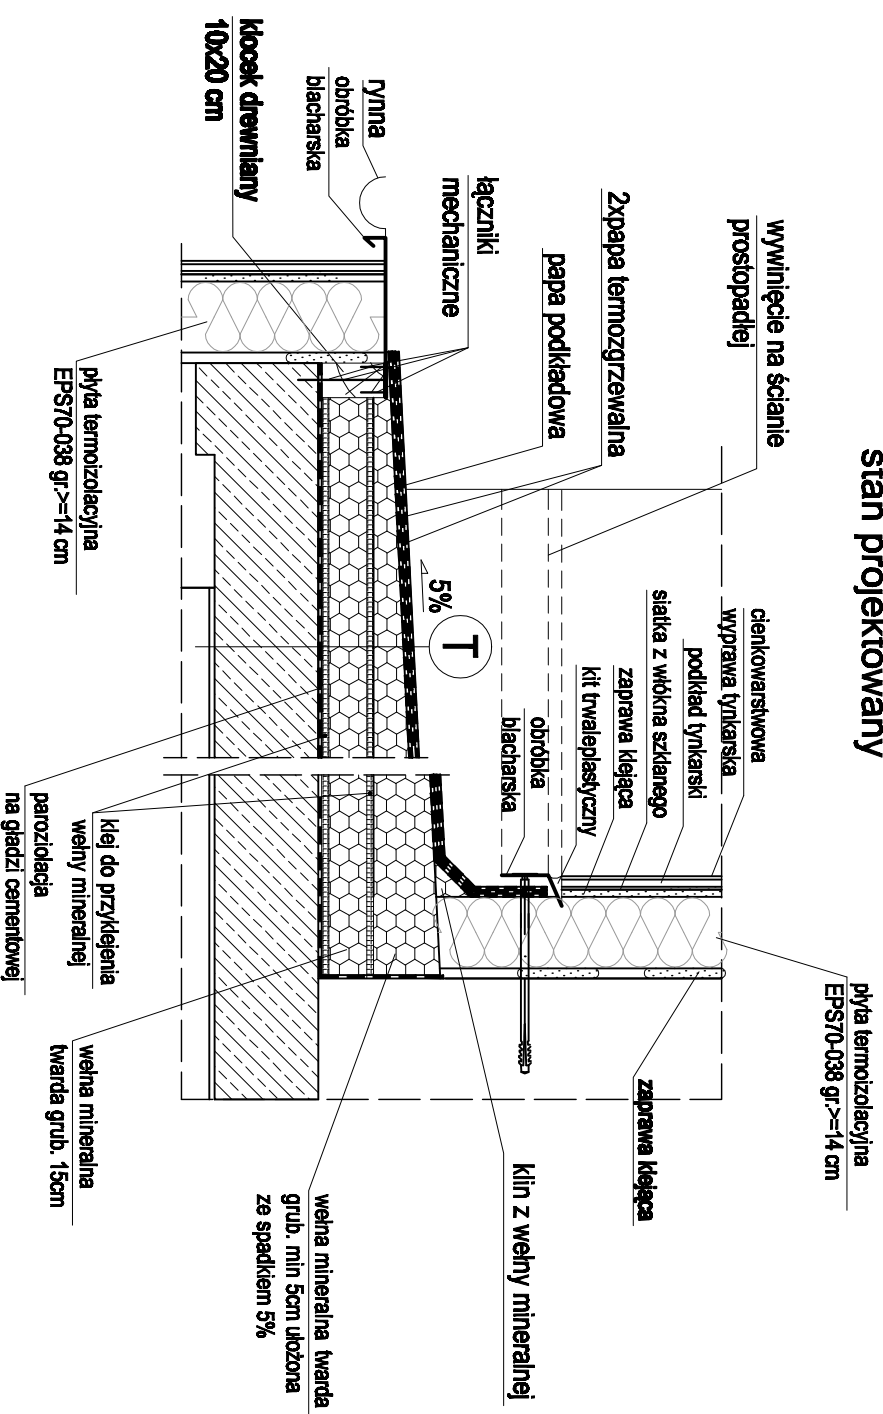

stan istniejący

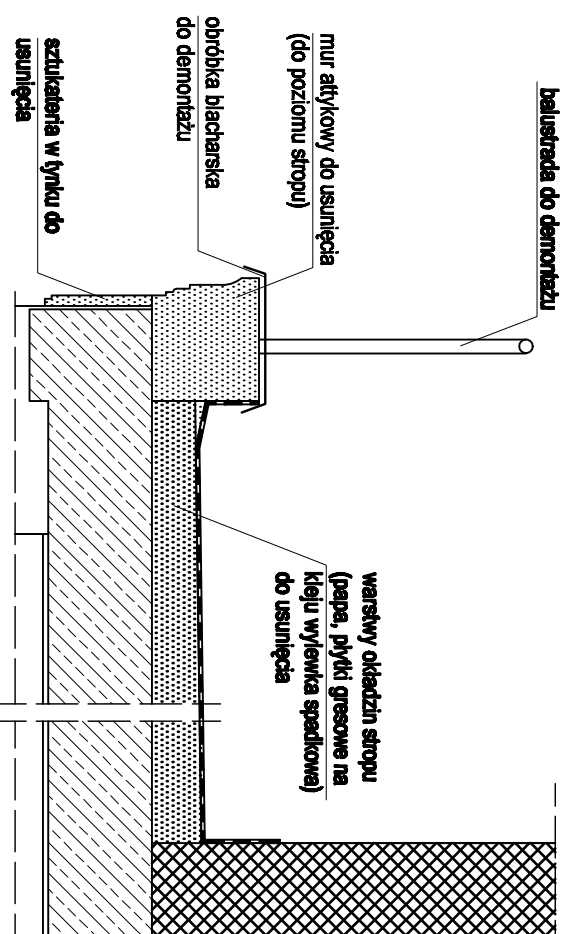

Warstwy ocieplenia stropu T

- 2xpapa termozgrzewalna
- papa podkładowa
- ocieplenie wełną mineralną grub. min. 20cm 0,038W/mk (1,20-1,45 kN/m³) górna pow. ze spadkiem 5%
- paroizolacja
- gładź wyrównawcza
- strop istniejący

SYSTEM DOCIEPLENIA NRO.
NIEDOPUSZCZALNE JEST STOSOWANIE ELEMENTÓW
RÓŻNYCH SYSTEMÓW DOCIEPLENIA.

USŁUGI PROJEKTOWE Maciej Osiniak 91-463 Łódź, ul. Łąglewnicka 54/56

Projekt: TERMOMODERNIZACJA BUDYNKU PRYCHODNI
MIEJSKIEGO CENTRUM MEDYCZNEGO "GÓRNYA" W ŁÓDZI
w Łodzi przy ul. Odziańskiej 29, dz. nr ewid. 325/3, 325/8, 323/14, 323/18, 323/16,
frag. 323/16 obręb G-23

Investor: MIEJSKIE CENTRUM MEDYCZNE "GÓRNYA" W ŁÓDZI
83-252 ŁÓDŹ, ul. FELIŃSKIEGO 7

Część: CZĘŚĆ I: PROJEKT DOCIEPLENIA BUDYNKU

Rysunek: ELEMENTY DOCIEPLENIA DACHU

Projektant: mgr inż. MACIEJ OSINIAK
upr. nr 1898/87/MK

Data opracowania: KWIECIEŃ 2017 **nr rys.:** 22