PRZEKRÓJ A1 PRZEZ SCHODY

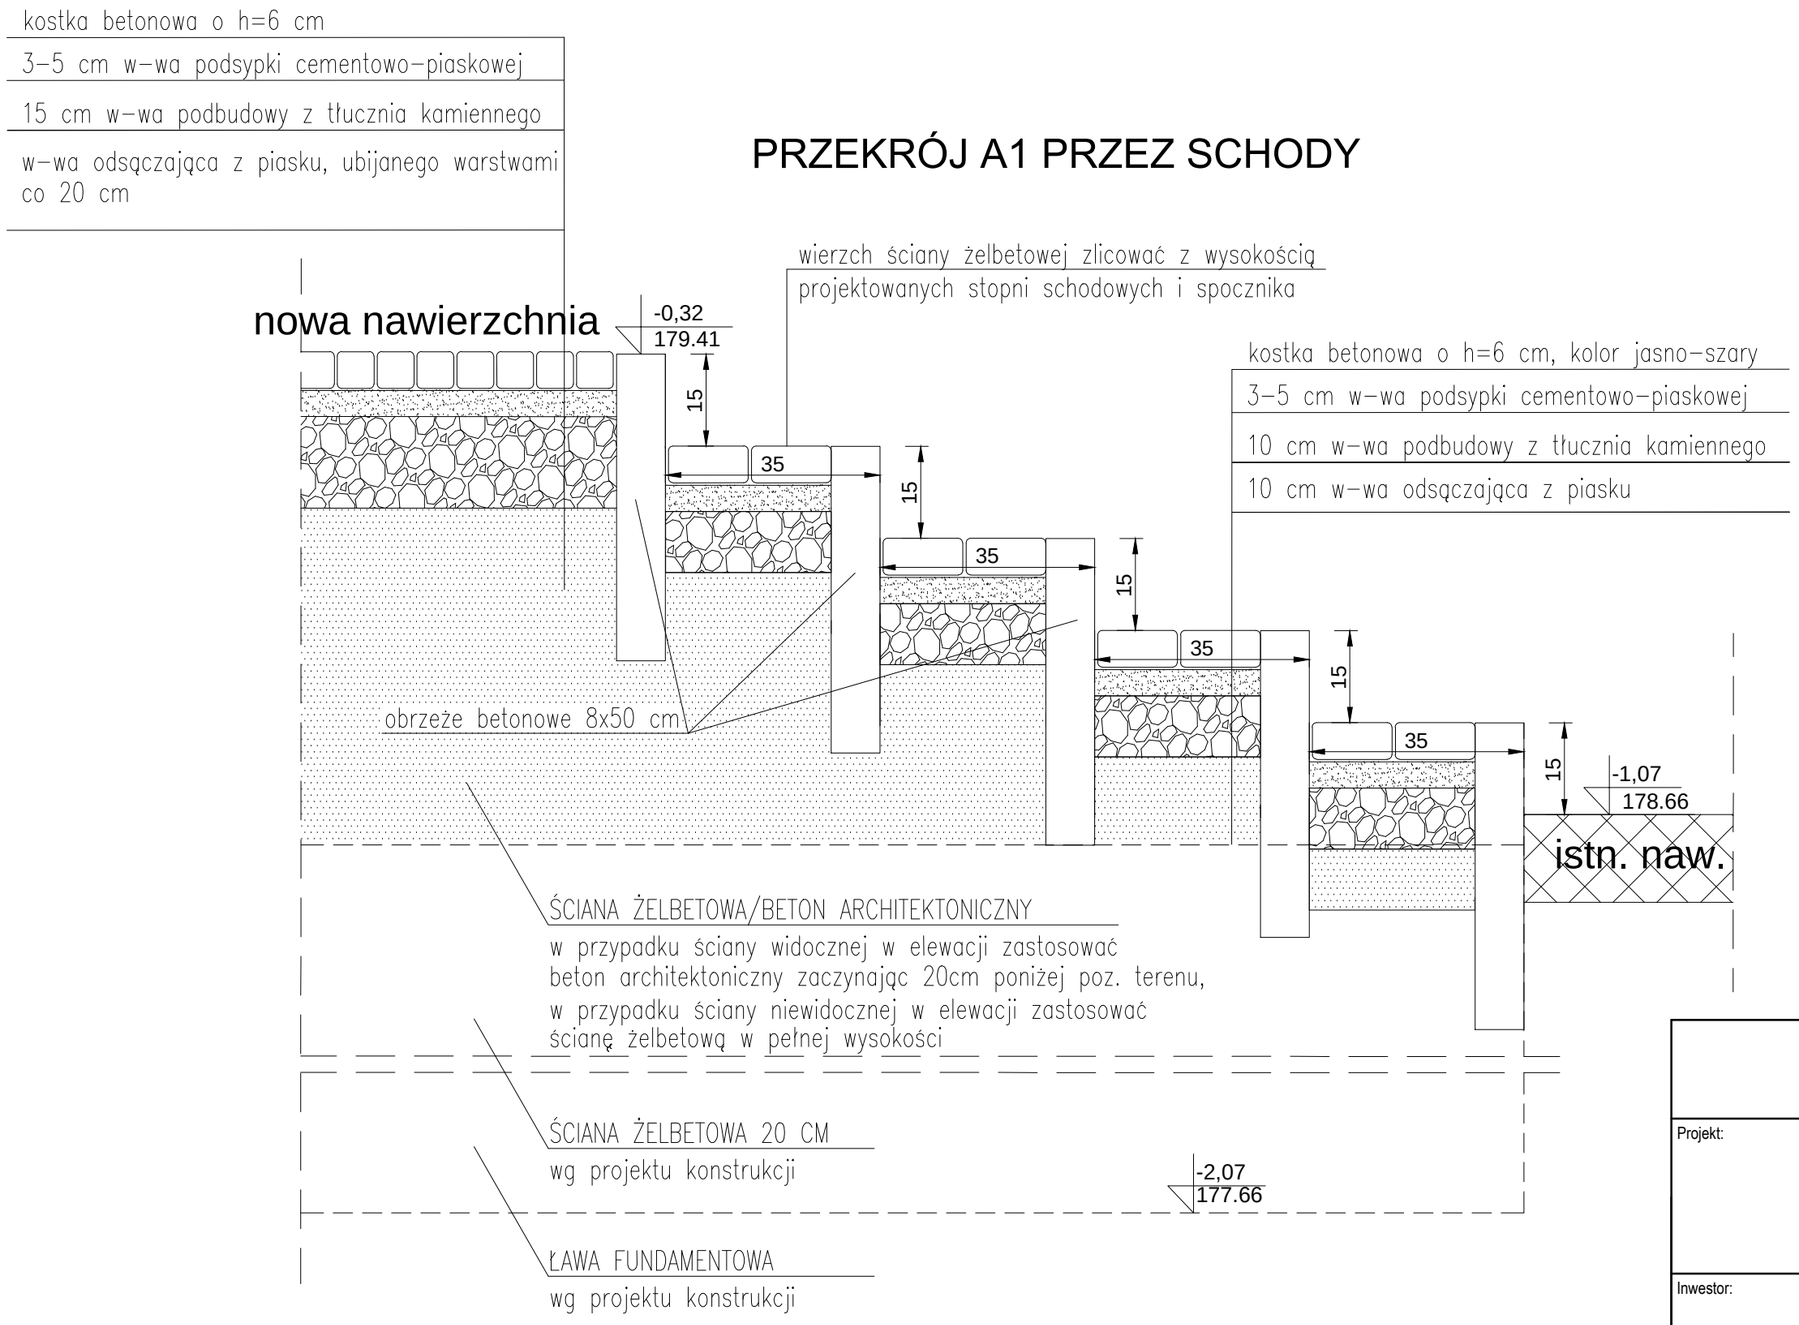

USŁUGI PROJEKTOWE Maciej Osiniak
91-463 Łodź ul. Łagiewnicka 54/56

Projekt:

TERMOMODERNIZACJA BUDYNKU PRZYCHODNI
MIEJSKIEGO CENTRUM MEDYCZNEGO "GÓRNA" W ŁODZI
w Łodzi przy ul. Odrzańskiej 29
dz. nr ewid. 325/3, 323/14, 323/18, frag. 323/16, obręb G-23

CZĘŚĆ III: PROJEKT BUDOWLANY POCHYLNI DLA OSÓB NIEPEŁNOSPRAWNYCH

Inwestor:

MIEJSKIE CENTRUM MEDYCZNE "GÓRNA" W ŁODZI
93-252 ŁÓDŹ, ul. FELIŃSKIEGO 7

Projektant:

ARCHITEKTURA:
mgr inż. arch. SŁAWOMIR KINALSKI - upr. w specjalności architektonicznej nr 11/R-204/ŁOIA/04; LO-0473

KONSTRUKCJA:
mgr inż. MACIEJ OSINIAK - upr. w specjalności konstrukcyjno-budowlanej nr 188/87/WŁ; ŁOD/BO/0806/02

Tytuł rysunku:

PRZEKRÓJ A1

Data opracowania:	skala	nr rys.
KWIECIEŃ 2017	1:10	11