


SZCZEGÓŁ B1

PRZEKRÓJ PRZEZ NAWIERZCHNIĘ
POCHYLNI

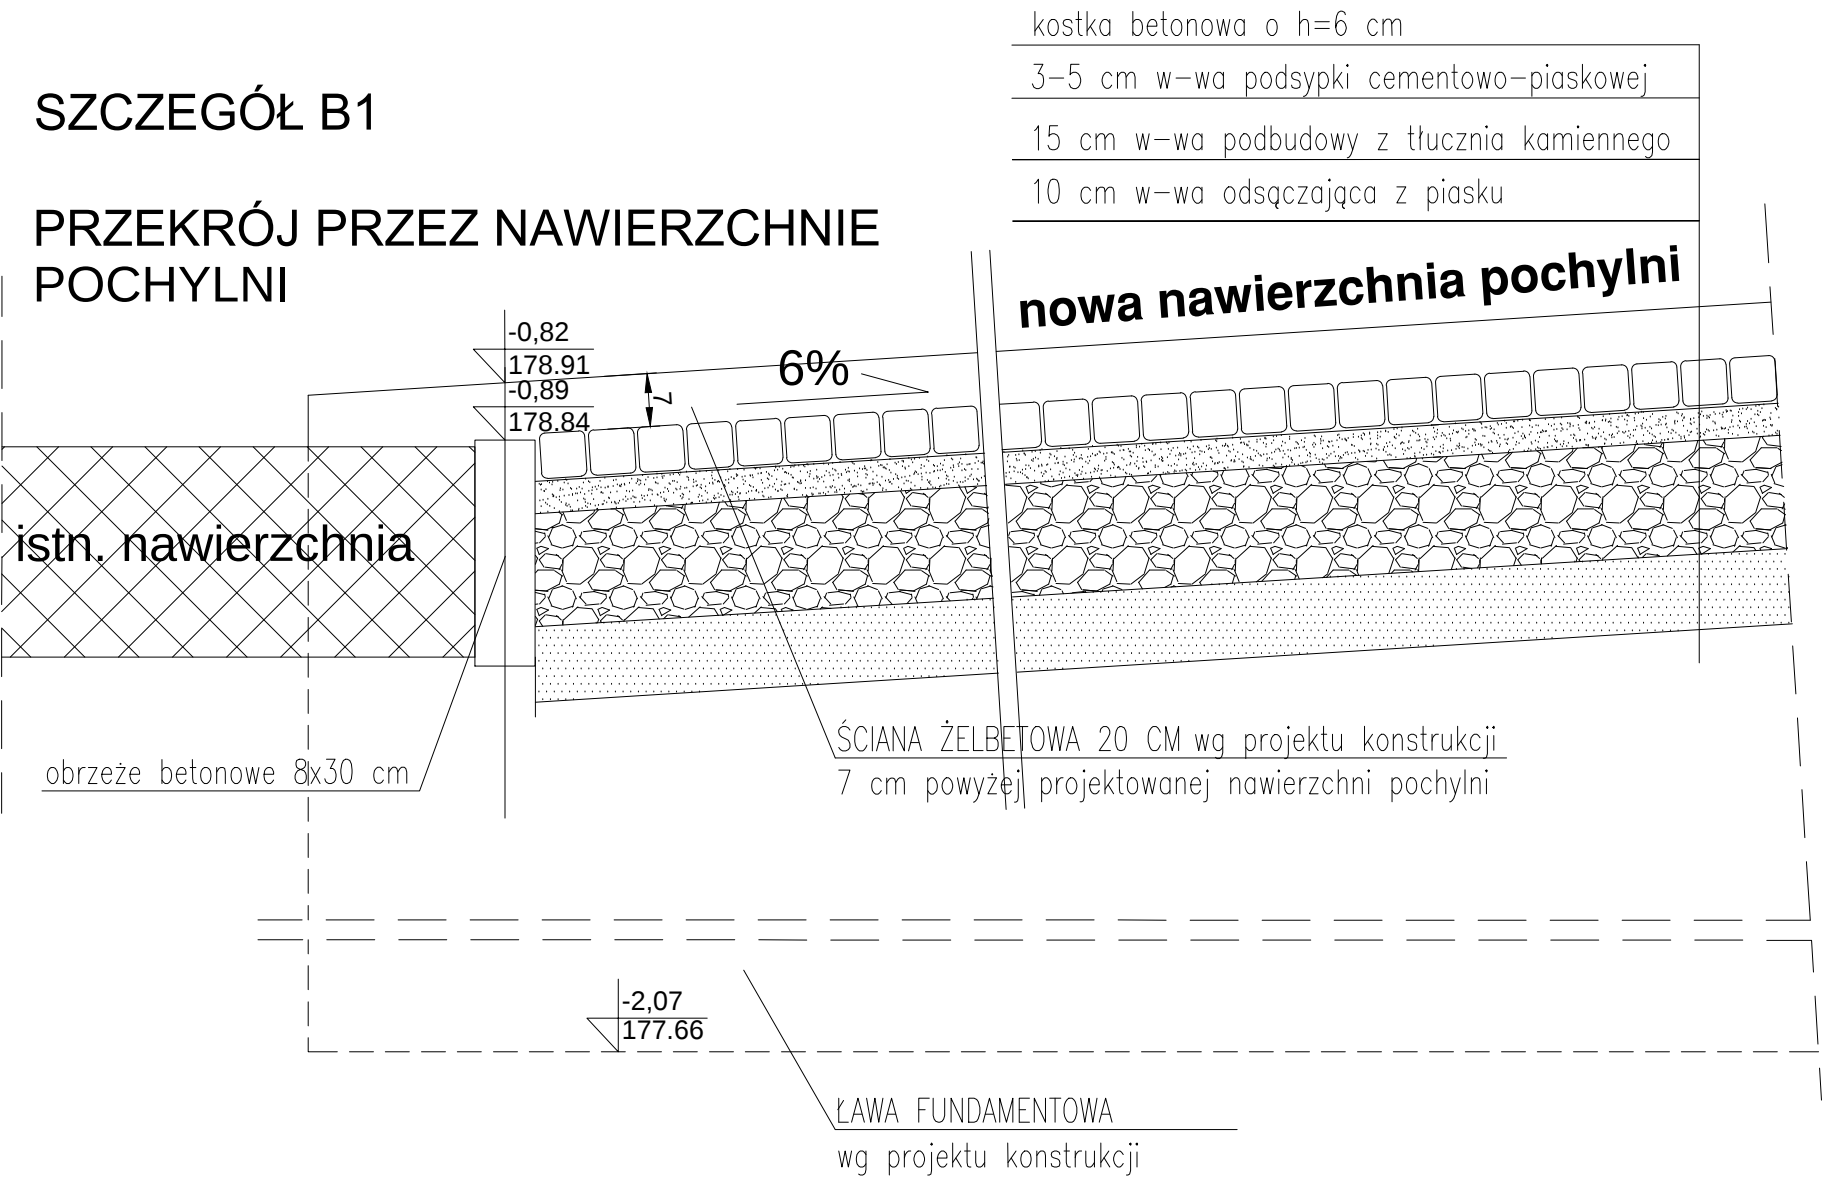

USŁUGI PROJEKTOWE Maciej Osiniak 91-463 Łódź ul. Łagiewnicka 54/56		
Projekt:	TERMOMODERNIZACJA BUDYNKU PRZYCHODNI MIEJSKIEGO CENTRUM MEDYCZNEGO "GÓRNA" W ŁODZI w Łodzi przy ul. Odrzańskiej 29 dz. nr ewid. 325/3, 323/14, 323/18, frag. 323/16, obręb G-23 CZĘŚĆ III: PROJEKT BUDOWLANY POCHYLNI DLA OSÓB NIEPEŁNOSPRAWNYCH	
Inwestor:	MIEJSKIE CENTRUM MEDYCZNE "GÓRNA" W ŁODZI 93-252 ŁÓDŹ, ul. FELIŃSKIEGO 7	
Projektant:	ARCHITEKTURA: mgr inż. arch. SŁAWOMIR KINALSKI - upr. w specjalności architektonicznej nr 11/R-204/ŁOIA/04; LO-0473 KONSTRUKCJA: mgr inż. MACIEJ OSINIAK - upr. w specjalności konstrukcyjno-budowlanej nr 188/87/WŁ; ŁOD/BO/0806/02	
Tytuł rysunku:	PRZEKRÓJ B1	
Data opracowania :	KWIECIEŃ 2017	skala 1:10
		nr rys. 12