


# POCHYLNIA B PRZEKRÓJ C-C skala 1 : 20

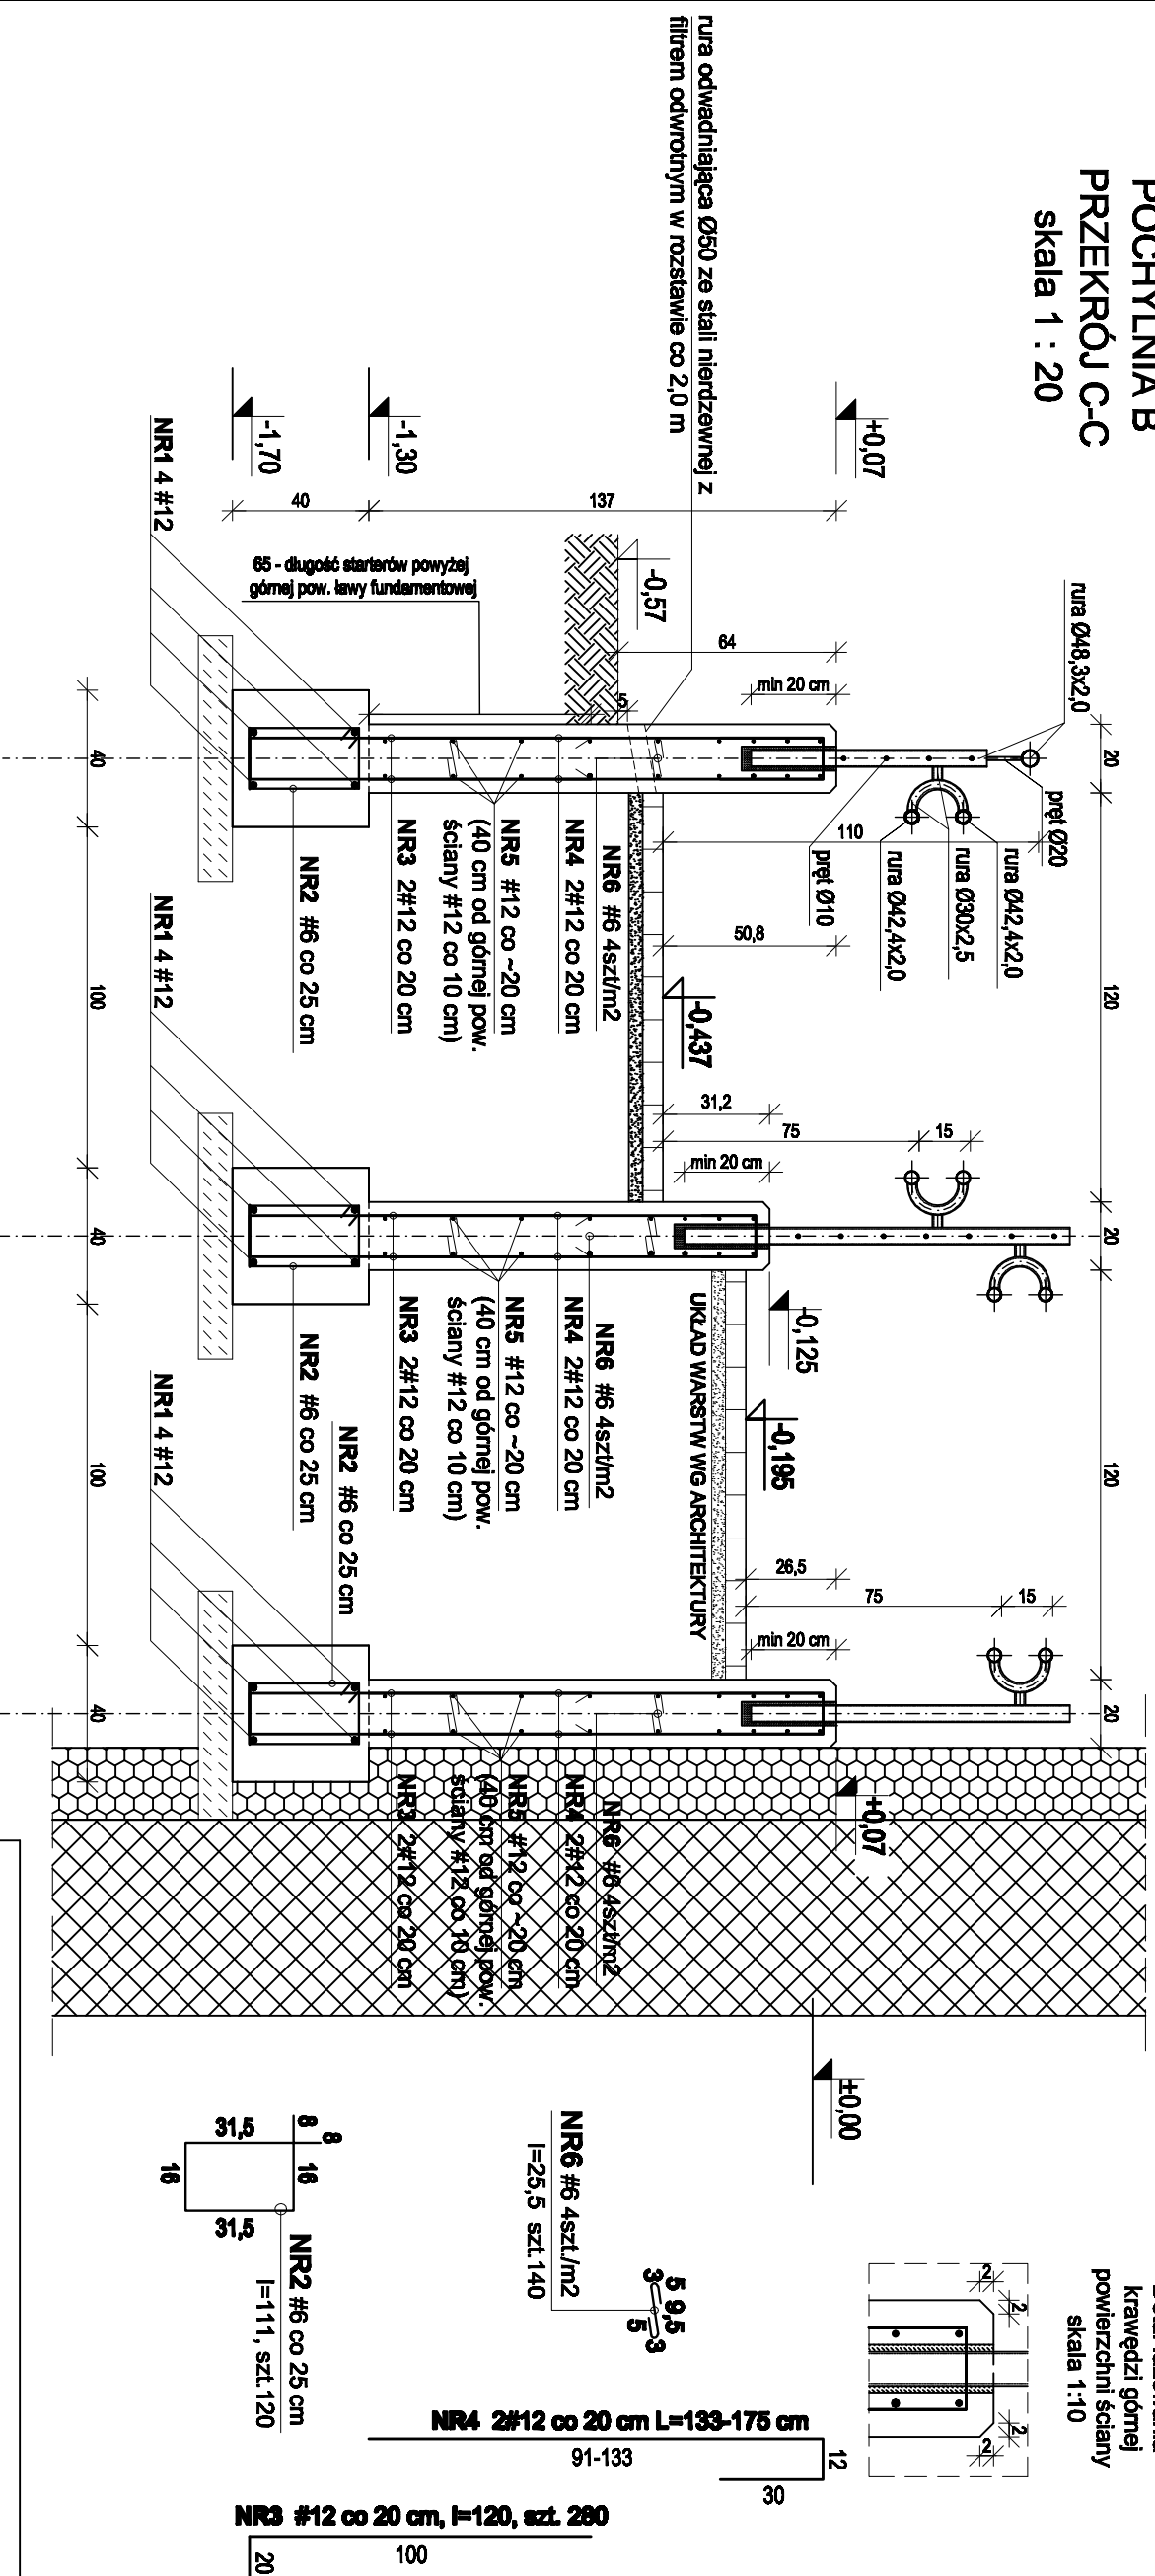

Detail fazowania  
Krawędzi górnej  
powierzchni ściany  
skala 1:10

## ZESTAWIENIE STALI DLA ŁAWY I ŚCIAN FUNDAMENTOWYCH

NUMER PRĘTA	#	n (szt.)	L (m)	DŁUGOŚĆ ŁĄCZNA n x L (mb)		
				# 6	# 8	# 16
1	12	1	118,23	133,20	118,23	
2	6	120	1,11	345,60		
3	12	288	1,2	453,60		
4	12	280	1,62	503,40		
5	12	1	503,4			
6	6	140	0,255	35,70		
Łącznie długość (mb)				168,90	1420,83	
Ciężar jednostkowy (kg/m)				0,22	0,89	1,58
Łącznie ciężar				37,50	1261,70	
Łącznie waga stalii (kg)				1299,19		
Łącznie waga elementów (kg)				1299,19		
Łącznie dla 1 elementu (kg)				1299,19		

**BETON C25/30 W8**  
**BETON C25/30 W8 ARCHYTEKTONICZNY KLASY 3 (SB3)**  
**W KOLORZE CIEMNOBEOZOWYM**  
**STAL A-III N, B500SP - OZNACZENIE #**

### UWAGI:

1. USTYTUOWANIE ŁAW FUNDAMENTOWYCH I ŚCIAN WG SCHEMATÓW KONSTRUKCJI
2. BETON WIBROWAC MECHANICZNE
3. OTULENIE PODANO DO OSI PRĘTÓW
4. RZĘDNE OPISANE PRZY ŁAWIE ODNIESIÓNO DO POZICJONU ±0,00=179,73 m n.p.m..
5. IZOLACJA PIONOWA I POZIOMA WG OPISU ARCHITEKTURY
6. PODKŁAD Z BETONU C8/10 GRUBOŚCI MIN. 10 cm DOSTOSOWAĆ DO GŁĘBOKOŚCI WYSTĘPOWANIA GRUNTU RODZIMEGO.
7. WYKONANIE FUNDAMENTÓW WEDŁUG WTYCZNYCH ZAWARTYCH NA RZUCIE FUNDAMENTÓW ORAZ WEDŁUG OPISU TECHNICZNEGO.
8. W PRZYPADKU NATRAPIENIA W WYKOPIE NA GRUNTY NASTROPWE, ORGANICZNE, NIENIEMOSNE LUB SZABONOSNE NALEŻY JE WYBRAĆ, A UBYTKI WYPEŁNIĆ CHŁUDNYM BETONEM.
9. GRUNT W WYKOPIE PODDAĆ ODBIOROWI DOKONANEMU PRZEZ UPRAWNIOWIEGO GEOLOGA.
10. RZĘDNE OPISANE PRZY ELEMENTACH OZNACZAJĄ SPÓD ELEMENTU KONSTRUKCYJNEGO (WIERZCH PODLEWKI Z BETONU C8/10).
11. PRZED BETONOWANIEM ŚCIAN OSADZIĆ TULEJE DO MONTAŻU BALUSTRAD.
12. W ŚCIANACH POCHYLNI WYKONAĆ PRZEJŚCIA DLA ODPROWADZEŃ WODY ODPADOWEJ Z ODWODNIENI LINIOWYCH

## USŁUGI PROJEKTOWE Maciej Osiniak 91-463 Łódź ul. Łągiewnicka 54/56

Projekt: TERMOODERNAZACJA BUDYNKU PRZYCHODNI NIEJSKIEGO CENTRUM MEDYCZNEGO "GÓRNA" W ŁÓDZI przy ul. Odzrzańskiej 29  
dz. nr ewid. 325/3, 323/14, 323/18, fragment 323/16 obręb G-23

CZĘŚĆ III PROJEKT BUDOWLANY POCHYLNIA DLA OSÓB NIEPEŁNOSPRAWNYCH

Inwestor: MIEJSKIE CENTRUM MEDYCZNE "GÓRNA" W ŁÓDZI  
99-262 ŁÓDŹ, ul. FELIŃSKIEGO 7

Projektant: KONSTRUKCJA:  
mgr inż. MACIEJ OSINIAK - upr. w specjalności konstrukcyjno-budowlanej  
nr 189/87/MŁ - ŁÓDŹ/BO/08/06/02

Typ i rysunki:  
**POCHYLNIA B - PRZEKRÓJ C-C**

Data opracowania: KWIECIEŃ 2017 skala 1:20 nr rys. 19