


PRZEWIĄZKA POCHYLNI B

skala 1 : 20

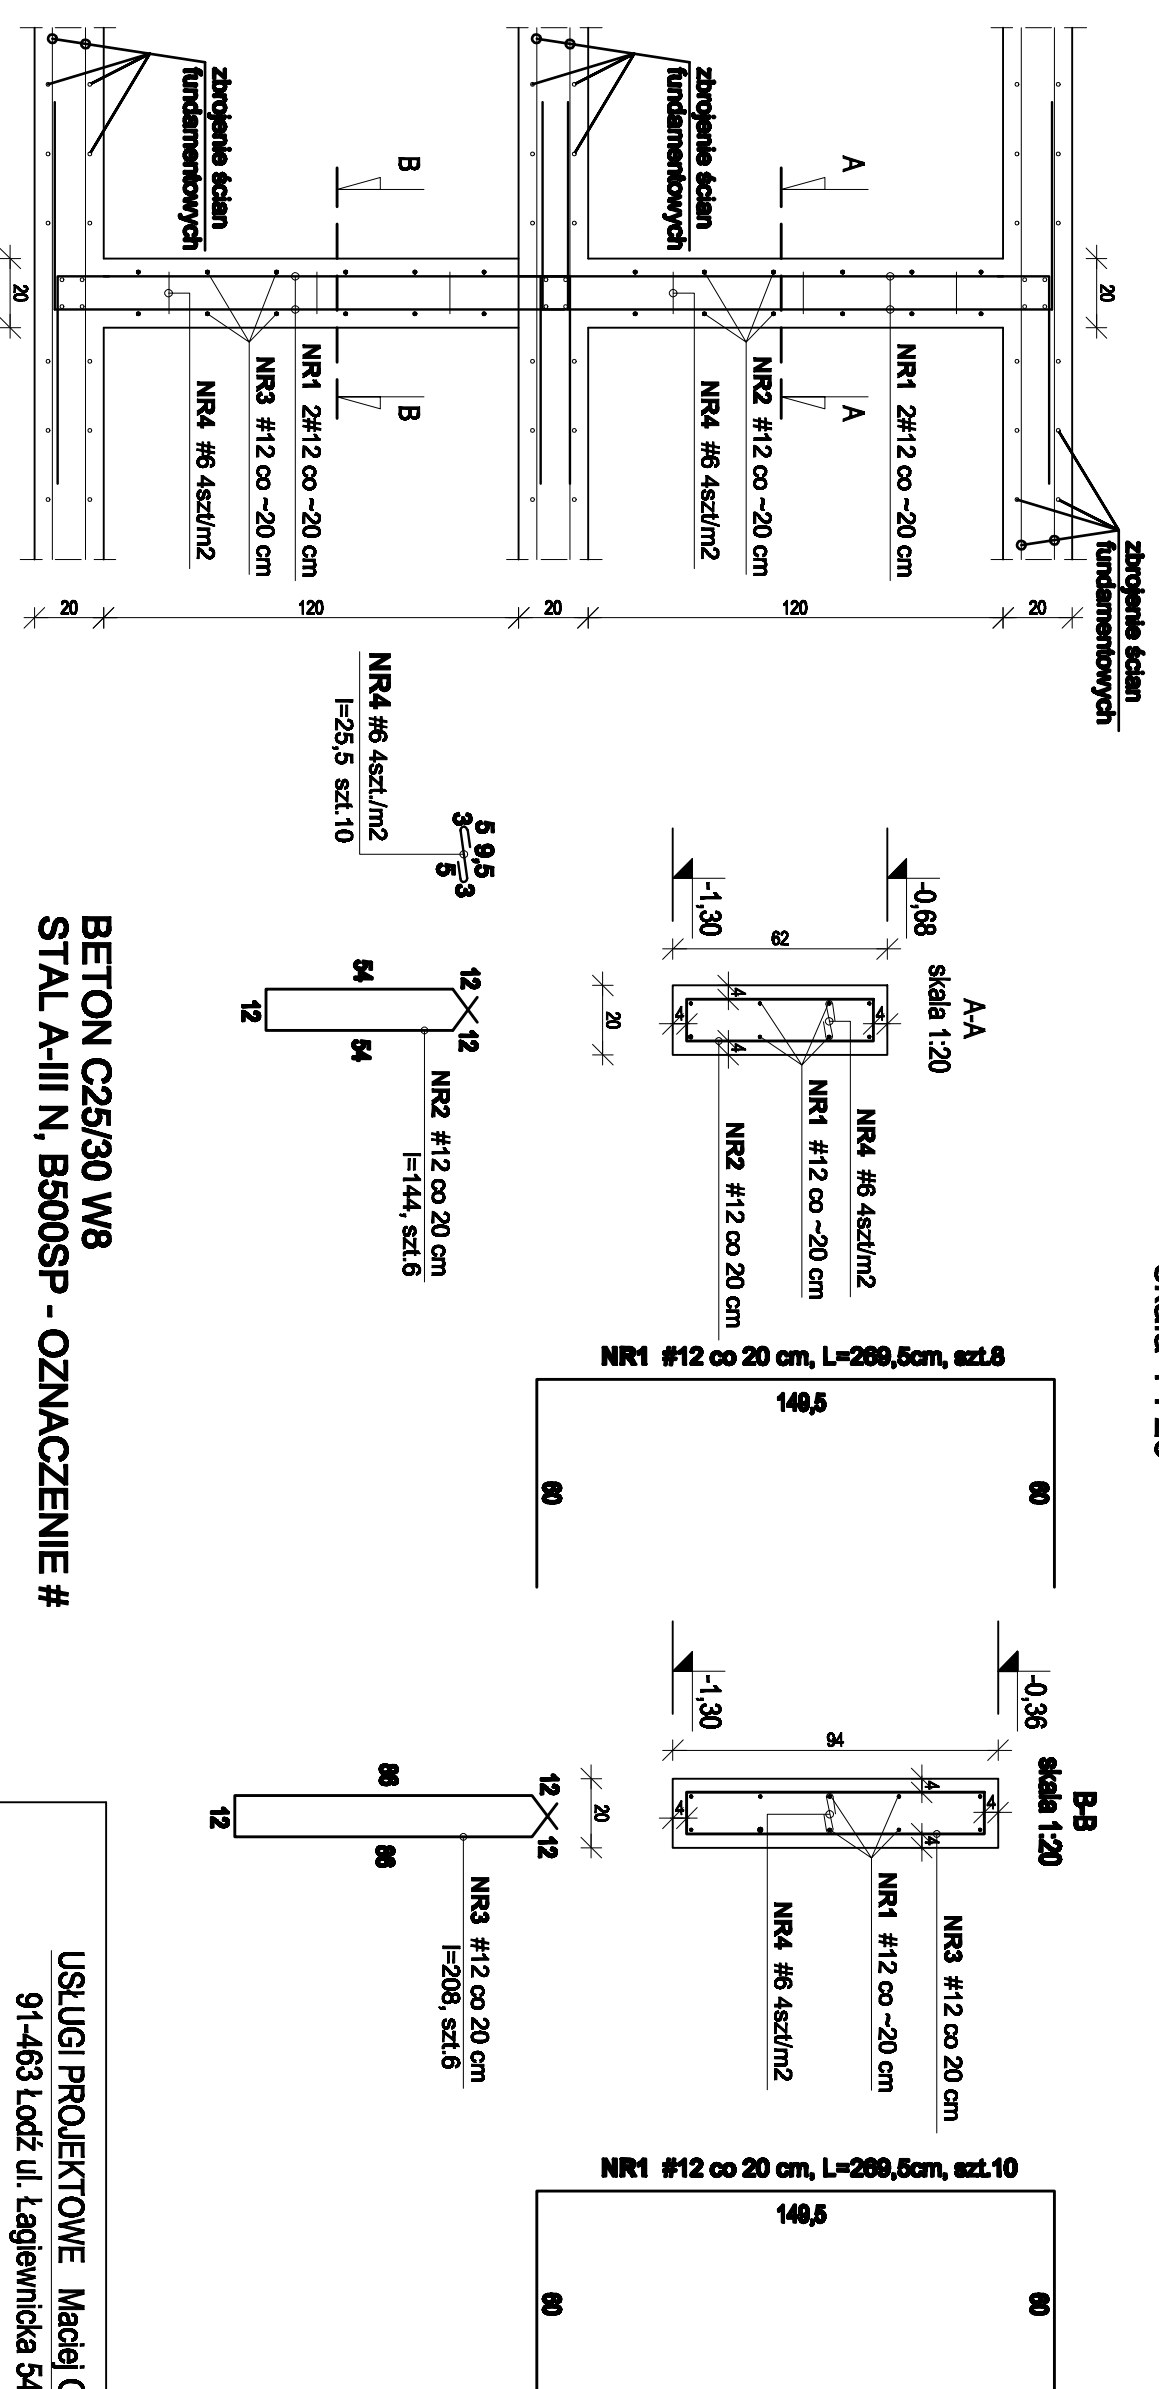

**BETON C25/30 W8
STAL A-III N, B500SP - OZNACZENIE #**

UWAGI:

1. USYTUOWANIE PRZEWIĄZEK ŁAW FUNDAMENTOWYCH WG SCHEMATÓW KONSTRUKCYI
2. BETON WIBROWAC MECHANICZNIE
3. OTULENIE PODANO DO OSI PRĘTÓW
4. RZĘDNE OPISANE PRZY ŁAWIE ODNIESIONO DO POZIOMU ±0,00=179,73 m n.p.m..
5. IZOLACJA POWIERZCHNI STYKAJĄCYCH SIĘ Z GRUNTEM SYSTEMOWA, POWŁOKOWA.
6. PODKŁAD Z BETONU C8/10 GRUBOŚCI MIN. 10 cm
7. WYKONANIE FUNDAMENTÓW WEDŁUG WYTYCZNYCH ZAWARTYCH NA RZUCIE FUNDAMENTÓW ORAZ WEDŁUG OPISU TECHNICZNEGO.
8. W PRZYPADKU NATRAFIENIA W WYKOPIE NA GRUNTY NASYPWE, ORGANICZNE, NIENOŚNE LUB SŁABONOŚNE NALEŻY JE WYBRAĆ, A UBITYKI WYPEŁNIĆ CHUDYM BETONEM.
9. GRUNT W WYKOPIE PODDAĆ ODBIOROWI DOKONANEMU PRZEZ UPRAWNIOWANEGO GEOLOGA
10. RZĘDNE OPISANE PRZY ELEMENTACH OZNACZAJĄ SPÓD ELEMENTU KONSTRUKCYJNEGO (WIERZCH PODLEWKI Z BETONU C8/10).

NUMER PRĘTA	Ø	#	n (szt.)	L (m)	DŁUGOŚĆ ŁĄCZNA n x L (mb)			
					# 6	# 8	# 12	# 16
1	12	18		2,695				48,51
2	12	6		1,44				8,64
3	12	6		2,08				12,48
4	6	10		0,255				
Łącznie długość (mb)				2,55				69,63
Ciężar jednostkowy (kg/m)				0,22		0,40		0,89
Łącznie ciężar				0,57				61,83
Łącznie ciężar								62,40
Łącznie ciężar								62,40
Łącznie ciężar								62,40
Łącznie ciężar								62,40
Łącznie ciężar								62,40

ZESTAWIENIE STALI DLA PRZEWIĄZKI POCHYLNI B

USŁUGI PROJEKTOWE Maciej Osiniak 91-463 Łódź ul. Łągiewnicka 54/56			
Projekt: TERMO-ODERWIZACJA BUDYNKU PRZYCHODNI NIEJMSKIEGO CENTRUM MEDYCZNEGO "GÓRNA" W ŁÓDZI przy ul. Odzrzańskiej 29 dz. nr ewid. 325/3, 323/14, 323/18, fragment 323/16 obręb G-23 CZĘŚĆ III PROJEKT BUDOWLANY POCHYLNI DLA OSÓB NIEPEŁNOSPRAWNYCH		Inwestor: MIEJSKIE CENTRUM MEDYCZNE "GÓRNA" W ŁÓDZI 93-262 ŁÓDŹ, UL. FELIŃSKIEGO 7	
Projektant: KONSTRUKCJA: mgr inż. MACIEJ OSINIAK - upr. w specjalności konstrukcyjno-budowlanej nr 189/87/MŁ - ŁÓDŹ/BO/0809/02			
Tytuł rysunku: PRZEWIĄZKA POCHYLNI B		Data opracowania: KWIECIEŃ 2017	skala 1:20
		nr rys.	20