


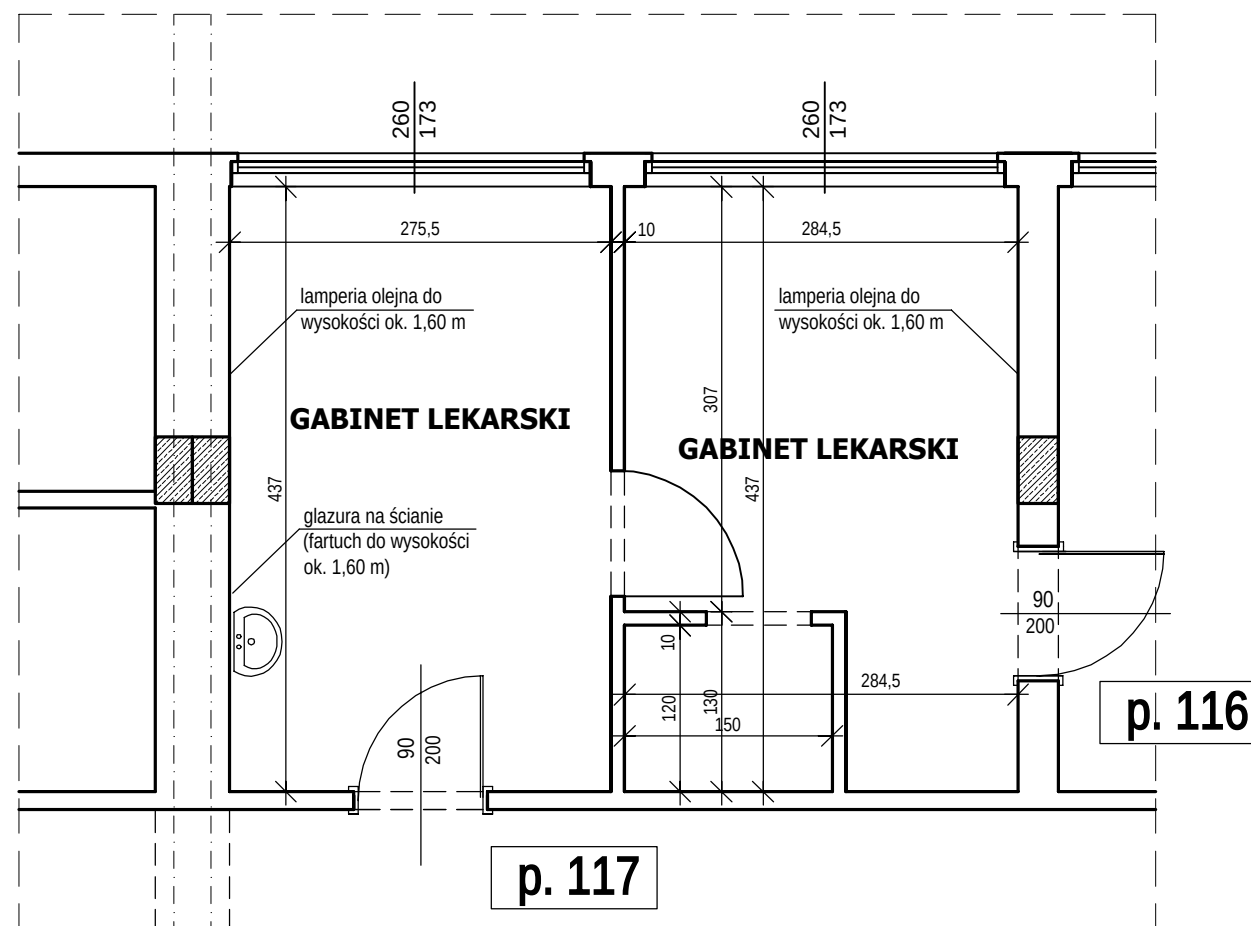

POPRAWA STANU SANITARNO-HIGIENICZNEGO
GABINETÓW LEKARSKICH, ZABIEGOWYCH I SANITARIATÓW
W BUDYNKU MIEJSKIEGO CENTRUM MEDYCZNEGO
"GÓRNA" W ŁODZI, ul. TATRZAŃSKA 109

GABINETY LEKARSKIE NR 116, 117 - PORADNIA POZ DLA DZIECI CHORYCH NA I PIĘTRZE
- INWENTARYZACJA
SKALA 1 : 50