




**ROZŁOŻENIE MAT DO ĆWICZEŃ  
10 stanowisk**

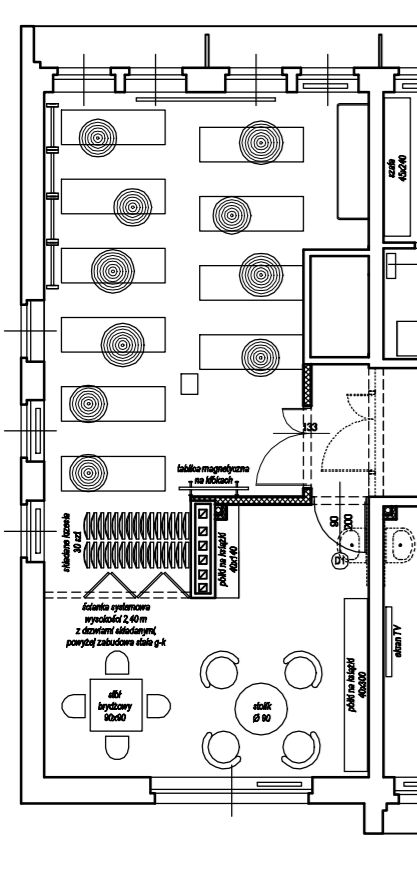

**ROZSTAWIENIE KRZESEŁ PODCZAS  
PRELEKCJI LUB ODCZYTU  
30 miejsc**

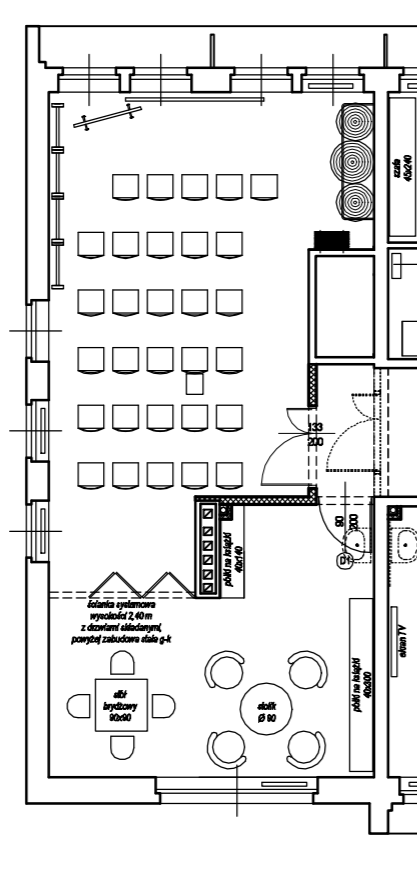

**ARANŻACJA POMIESZCZEŃ**

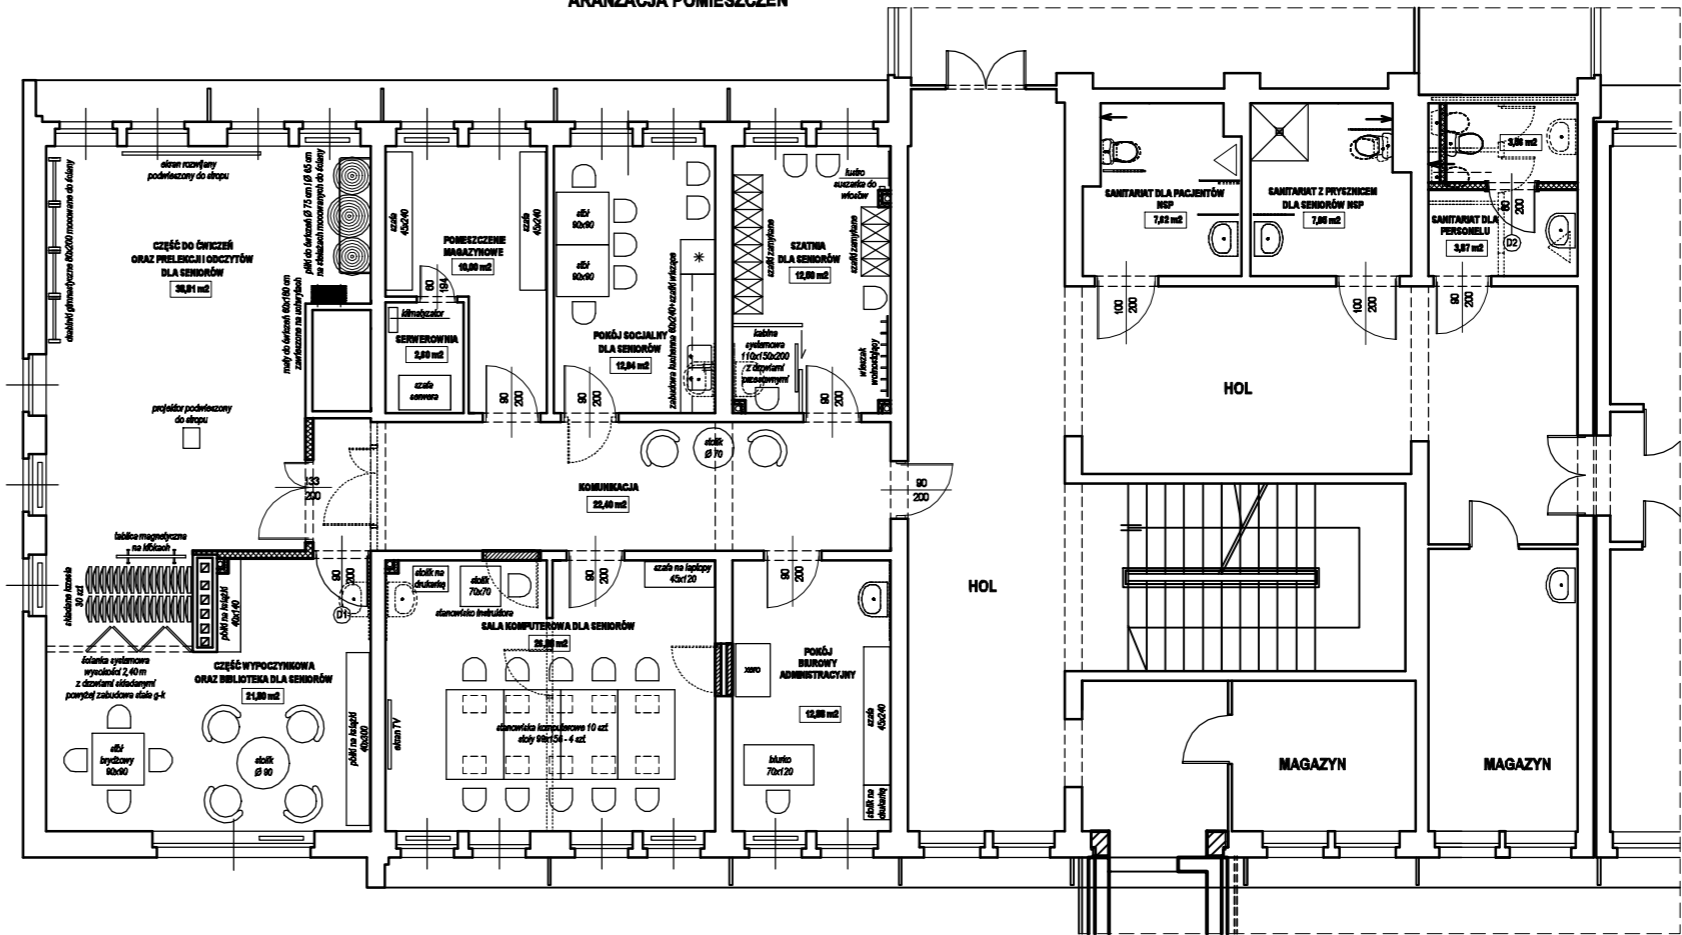

ADAPTACJA POMIESZCZEŃ NA II PIĘTRZE  
NA CENTRUM ZDROWEGO I AKTYWNEGO  
SENIORA CZAS  
POPRAWA STANU SANITARNO-HIGIENICZNEGO  
SANITARIATÓW NA II PIĘTRZE

ARANŻACJA POMIESZCZEŃ  
SKALA 1 : 50