



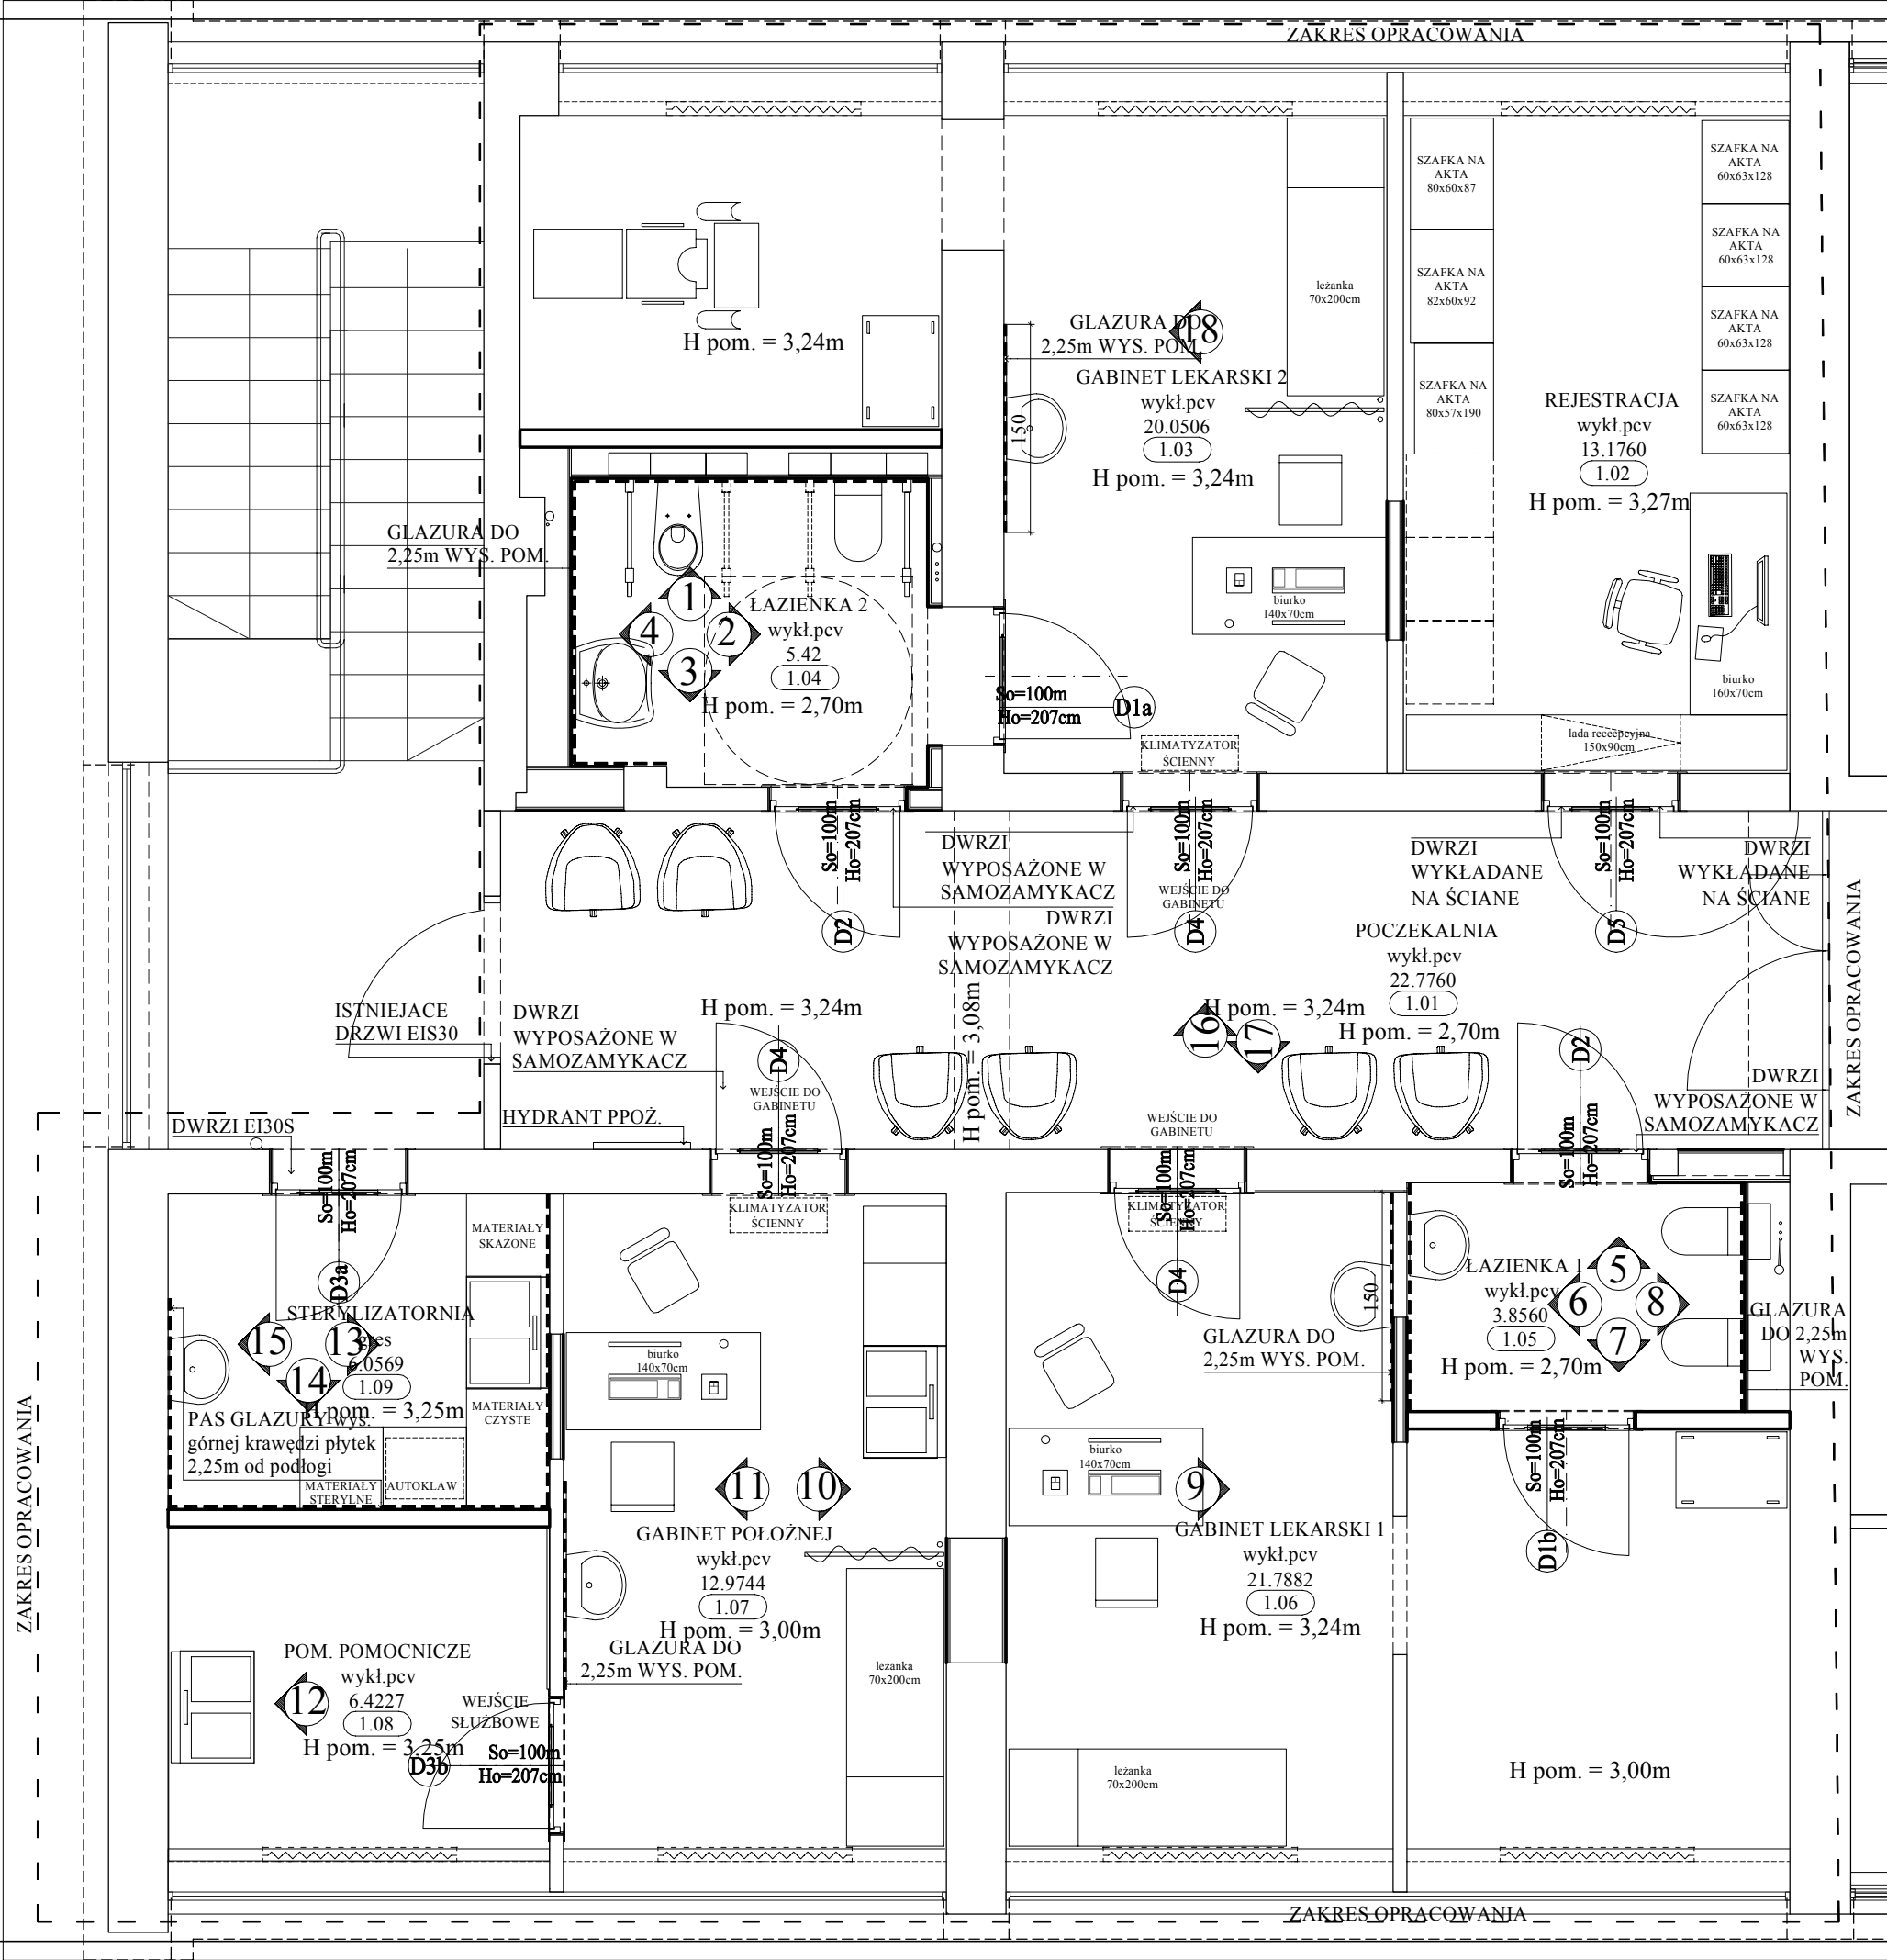

ZAKRES INWESTYCJI

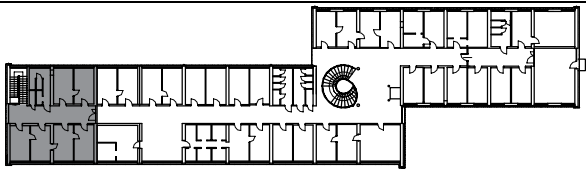

UWAGI:

ZESTAWIENIE DRZWI						
symbol	Wym. ościeża [cm]	Wym. w świetle [cm]	Typ ościeżnicy	Wypozażenie i uwagi	szk.	lokalizacja
D1a	100x207	90x200	kątowa	brak	1	gabinet lekarski 2 (pom. 1.03)
D1b	100x207	90x200	regulowana	Samozamykacz	1	łazienka 1 (pom. 1.05)
D2	100x207	90x200	regulowana	Samozamykacz	2	łazienka 2 (pom. 1.04)
D3a	100x207	90x200	regulowana	EI30S	1	sterylizatornia (pom. 1.08)
D3b	100x207	90x200	regulowana	brak	1	pom. pomocnicze (pom. 1.09)
D4	100x207	90x200	regulowana	brak	3	gabinet położnej (pom. 1.07)
D5	100x207	90x200	regulowana	drzwi składane na ścianę	1	gabinet lekarski 1 (pom. 1.06)
D5	100x207	90x200	regulowana	drzwi składane na ścianę	1	rejestracja (pom. 1.02)

1. Opis techniczny (część tekstowa) stanowi integralną część niniejszego opracowania.

2. Projekt jest chroniony Prawem Autorskim (Dz.U. 94/24/83). Wszelkie informacje i rozwiązania w nim zawarte stanowią własność intelektualną Projektanta i nie mogą być ponownie powielane lub udostępniane osobom trzecim bez pisemnej zgody właściciela praw autorskich. Niniejszy egzemplarz dokumentacji stanowi wyłączną własność Inwestora.

3. Wymiary podano w centymetrach.

TYTUŁ PROJEKTU:
PROJEKT PRZEBUDOWY poradni położniczo - ginekologicznej w przychodni Miejskiego Centrum Medycznego "GÓRNA".

ADRES INWESTYCJI:
Łódź 9 3- 504, ul. Cieszkowskiego 6, dz. nr ewid. 31, jedn. ewid. 106103_9, obręb ewid. 106103_9.0010 (G - 10)

INWESTOR:
Miejskie Centrum Medyczne"Górna"
Łódź 93 - 252, ul. Ałojzego Felińskiego 7

JEDYNOŚĆ PROJEKTOWA:
AGNIESZKA SZAL ARCHITEKTURA Projektowanie i Realizacja Inwestycji
Łódź 90 - 411 ul. Więckowskiego 9 lok.4U mail: asz@szalarchitektura.pl

PROJEKTANT:
mgr inż. arch. Agnieszka Szal upr. nr 31/R77/LOIA/07

WSPÓŁPRACUJĄCA:
mgr inż. arch. Michalina Szymczak

TYTUŁ RYSUNKU:
PROJEKT PRZEBUDOWY RZUT

SKALA:
1:50

FAZA:
PW

NR RYSUNKU:
PW.A-01

DATA:
lipiec 2020

NR STRONY:
1

SZAL
ARCH
ITEK
TURA