

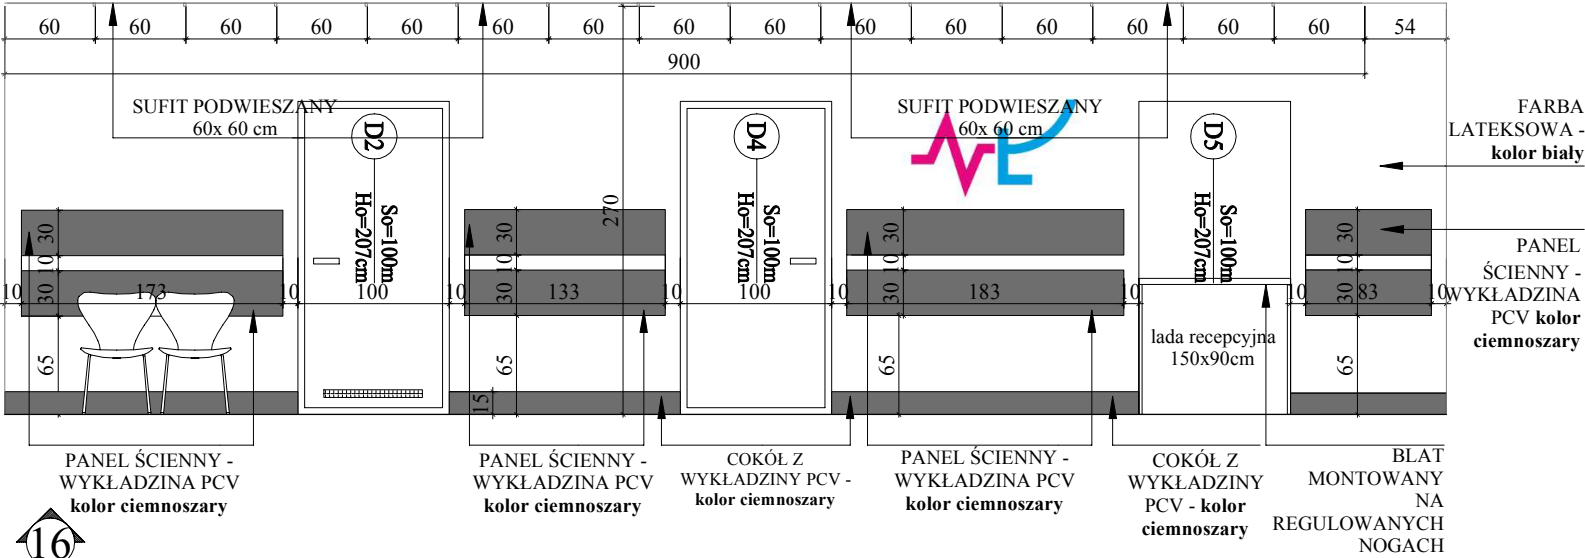


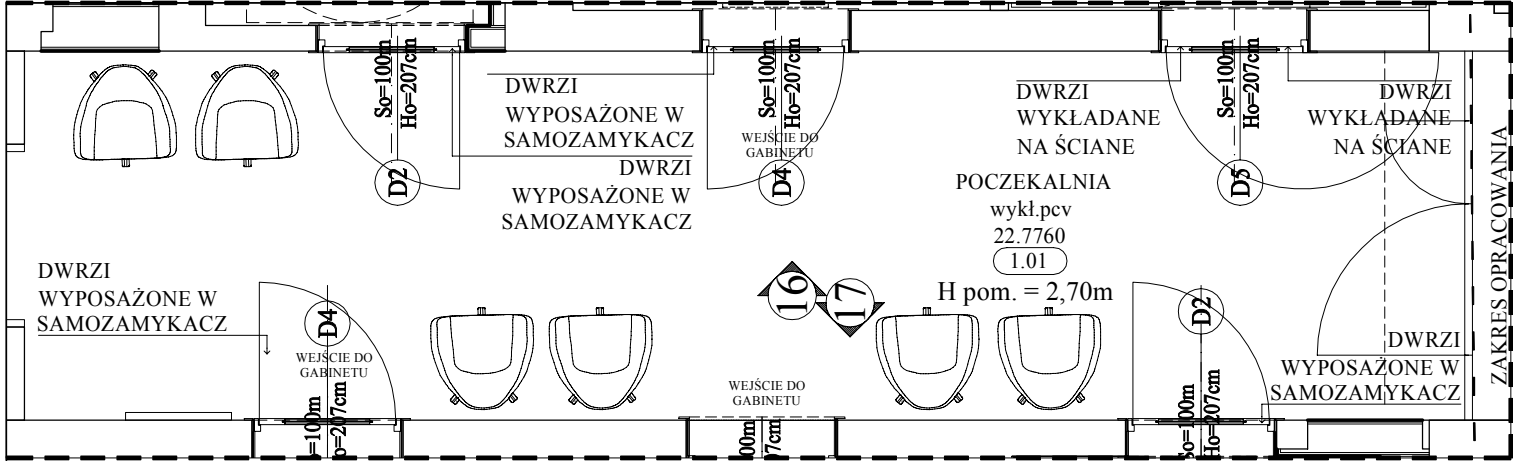

WIDOK 16

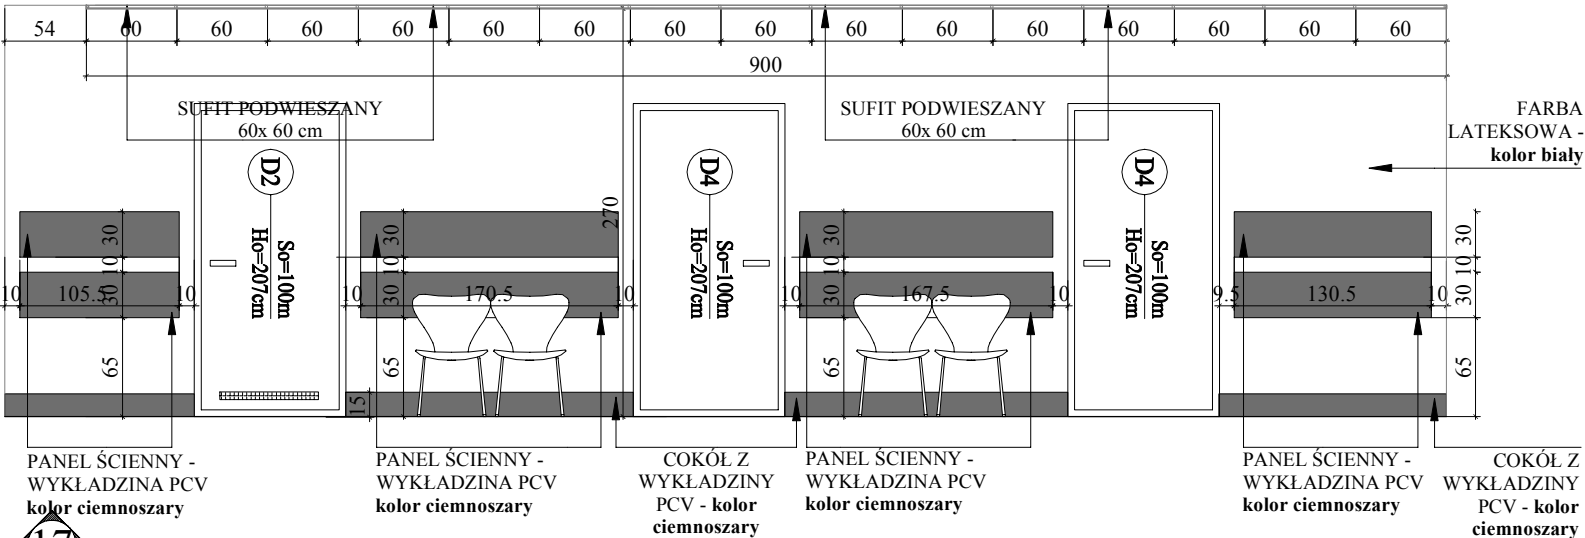

WIDOK 17

ZAKRES INWESTYCJI				
ZESTAWIENIE WYPOSAŻENIA				
przykład	produkt	ilość	wymiary	opis
	Miska ustępowa lejowa wisząca Rinfree dla osób niepełnosprawnych, bez wewnętrznego kolaniera, dł. 70 cm	1	szer. 35cm dłg. 70cm wys. 35cm	Ceramiczna, bezkolanierzowa, podwyższone miejsce montażu, system spłukiwania 4/2 l. Uwaga: do montażu niezbędna jest przedłużka rury spłukującej.
	Deska sedesowa antybakteryjna dla osób starszych i niepełnosprawnych	1		wykonana z duroplastu, antybakteryjna, zawiasy metalowe instalowane od góry
	Miska ustępowa lejowa wisząca owalna Rinfree, bez wewnętrznego kolaniera	1		ceramiczna, bezkolanierzowa, wisząca, system spłukiwania 4/2 l
	Deska sedesowa antybakteryjna owalna	1		wykonana z duroplastu, antybakteryjna, zawiasy metalowe, instalowane od góry
	Bidet wiszący owalny z otworem	2		Ceramiczny
	Bateria bidetowa	2		stojąca, kolor chrom
	Umywalka dla osób niepełnosprawnych, z otworem, bez przelewu	1	szer. 55cm dłg. 55cm	Mocowana na śrubach + zestaw odpływowy podtynkowy
	Syfon do umywalki dla niepełnosprawnych	1		z tworzywa ABS, kolor chrom, regulacja na wysokość i długość, konstrukcja ratunkowa.
	Umywalka owalna 50 cm z otworem, z przelewem	5	gl. 41cm, szer. 50cm gl. 17cm, szer. 19cm, wys. 71cm	- średnica odpływu 32mm, - rozmiar gwintu przyłącza 1 1/4"
	Postument podumywalkowy	5		ceramiczna, z otworem przelewowym, bateria sztorcowa
	Syfon do umywalki	5		konstrukcja ceramiczna do montażu w postumencie
	Bateria umywalkowa zbliżeniowa	1		Bateria elektroniczna - zasilanie baterijne 6V, umywalkowa stojąca z mieszaczem, uruchamiana na podczerwień, wylewka 102mm
	Bateria umywalkowa	5		zasilanie bateria 6V, kolor chrom
	stelaż podtynkowy do miski ustępowej wiszącej	2	szer. 40cm	jednouchwytyowa bateria 70 DN 15
	stelaż podtynkowy do bidetu	2	szer. 40cm	- uchwyty prosty
	stelaż podtynkowy do umywalki	1	szer. 40cm	- montaż stojący 1-otworowy
	Poręcz ścienna, łukowa 85 cm, uchylna	2		- przepływ wody 7 l/min przy ciśnieniu 3 bar
	Poręcz ścienna, łukowa 85 cm, stała	2		- perlator M 24 x 1
	stelaż podtynkowy do poręczy ściennej	4		- głowica ceramiczna z ogranicznikiem wypływu gorącej wody
				- bez zestawu odpływowego
				- elastyczne wężyki ciśnieniowe
				- kolor chrom
	dozownik ze środkiem dezynfekcyjnym	4		
	dozowniki z mydłem w płynie	6		
	pojemnik z ręcznikami jednorazowego użycia	6		
	pojemniki na zużyte ręczniki	6		
	Dozownik papieru toaletowego	2		
1. Opis techniczny (część tekstowa) stanowi integralną część niniejszego opracowania. 2. Projekt jest chroniony Prawem Autorskim (Dz.U. 94/24/83). Wszelkie informacje i rozwiązania w nim zawarte stanowią własność intelektualną Projektanta i nie mogą być ponownie powielane lub udostępniane osobom trzecim bez pisemnej zgody właściciela praw autorskich. 3. Wymiary podano w centymetrach.				
TYTUŁ PROJEKTU: PROJEKT PRZEBUDOWY poradni położniczo - ginekologicznej w przychodni Miejskiego Centrum Medycznego "GÓRNA".				
ADRES INWESTYCJI: Łódź 9 3- 504, ul. Cieszkowskiego 6, dz. nr ewid. 31, jedn. ewid. 106103_9, obręb ewid. 106103_9.0010 (G - 10)				
INWESTOR: Miejskie Centrum Medyczne "Górna" Łódź 93 - 252, ul. Ałojzego Felińskiego 7				
JEDNOSTKA PROJEKTOWA: AGNIESZKA SZAL ARCHITEKTURA Projektowanie i Realizacja Inwestycji Łódź 90 - 411 ul. Więckowskiego 9 lok.4U mail: asz@szalarchitektura.pl				
PROJEKTANT: mgr inż. arch. Agnieszka Szal upr. nr 31/R77/LOIA/07				POPISEK:
WSPÓŁPRACUJĄCA: mgr inż. arch. Michalina Szymczak				
TYTUŁ RYSUNKU: PROJEKT PRZEBUDOWY KŁADY ŚCIAN - POCZEKALNIA		SKALA: 1:50	FAZA: PW	NR RYSUNKU: PW.A-08
DATA: lipiec 2020		NR STRONY:		