
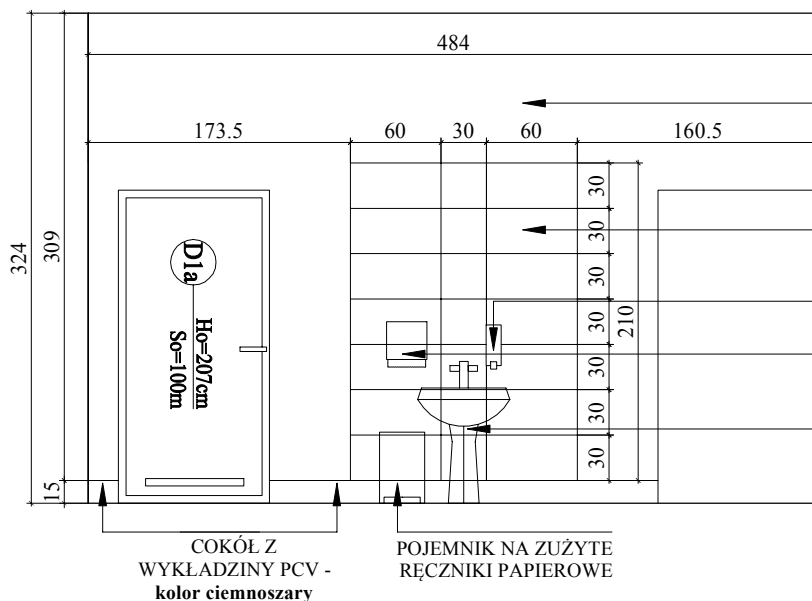


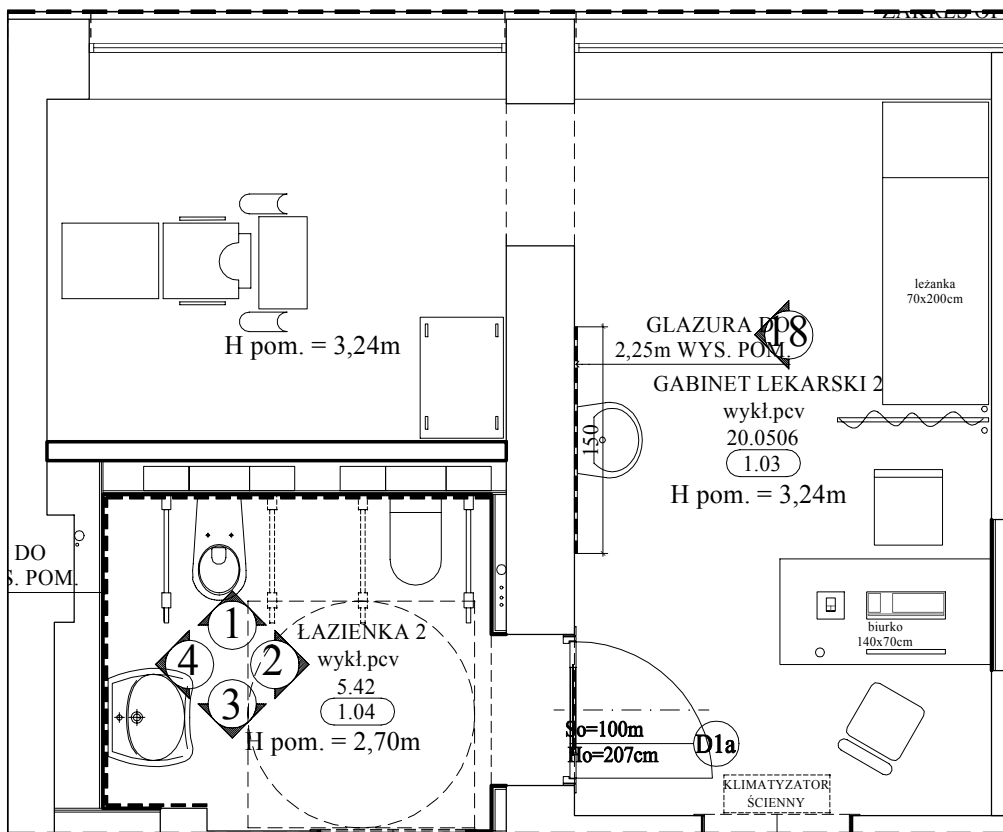

FARBA LATEKSOWA -
kolor biały

PŁYTKA CERAMICZNA
30x 60 cm - kolor biały

DOZOWNIK Z MYDŁEM
W PŁYNIE


DYSTRYBUTOR
RĘCZNIKÓW PAPIEROWY

UMYWALKA OWALNA
NA POSTUMENCIE
55x71cm



WIDOK

ZAKRES INWESTYCJI

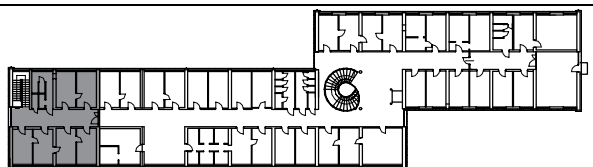

1. Opis techniczny (część tekstowa) stanowi integralną część niniejszego opracowania.
2. Projekt jest chroniony Prawem Autorskim (Dz.U. 94/24/83). Wszelkie informacje i rozwiązania w nim zawarte stanowią własność intelektualną Projektanta i nie mogą być ponownie powielane lub udostępniane osobom trzecim bez pisemnej zgody właściciela praw autorskich. Niniejszy egzemplarz dokumentacji stanowi wyłączną własność Inwestora.
3. Wymiary podano w centymetrach.

SZAL
ARCH
ITEK
TURA

TYTUŁ PROJEKTU:
PROJEKT PRZEBUDOWY poradni położniczej -
ginekologicznej w przychodni Miejskiego Centrum
Medycznego "GÓRNA".

ADRES INWESTYCJI:
Łódź 9 3- 504, ul. Cieszkowskiego 6, dz. nr ewid. 31, jedn. ewid.
106103_9, obręb ewid. 106103_9.0010 (G - 10)

INWESTOR:
Miejskie Centrum Medyczne "Górna"
Łódź 93 - 252, ul. Alojzego Felińskiego 7

JEDNOSTKA PROJEKTOWA:
AGNIESZKA SZAL ARCHITEKTURA Projektowanie i Realizacja Inwestycji
Łódź 90 - 411 ul. Więckowskiego 9 lok.4U mail: asz@szalarchitektura.pl

PROJEKTANT:
mgr inż. arch. Agnieszka Szal upr. nr 31/R77/LOIA/07

PODPIS:

WSPÓŁPRACUJĄCA:
mgr inż. arch. Michalina Szymczak

TYTUŁ RYSUNKU:
PROJEKT PRZEBUDOWY
KŁAD ŚCIANY - GABINET
LEKARSKI 2

SKALA:
1:50

PAZA:
PW

NR RYSUNKU:
PW.A-09

DATA:
lipiec 2020

NR STRONY: