
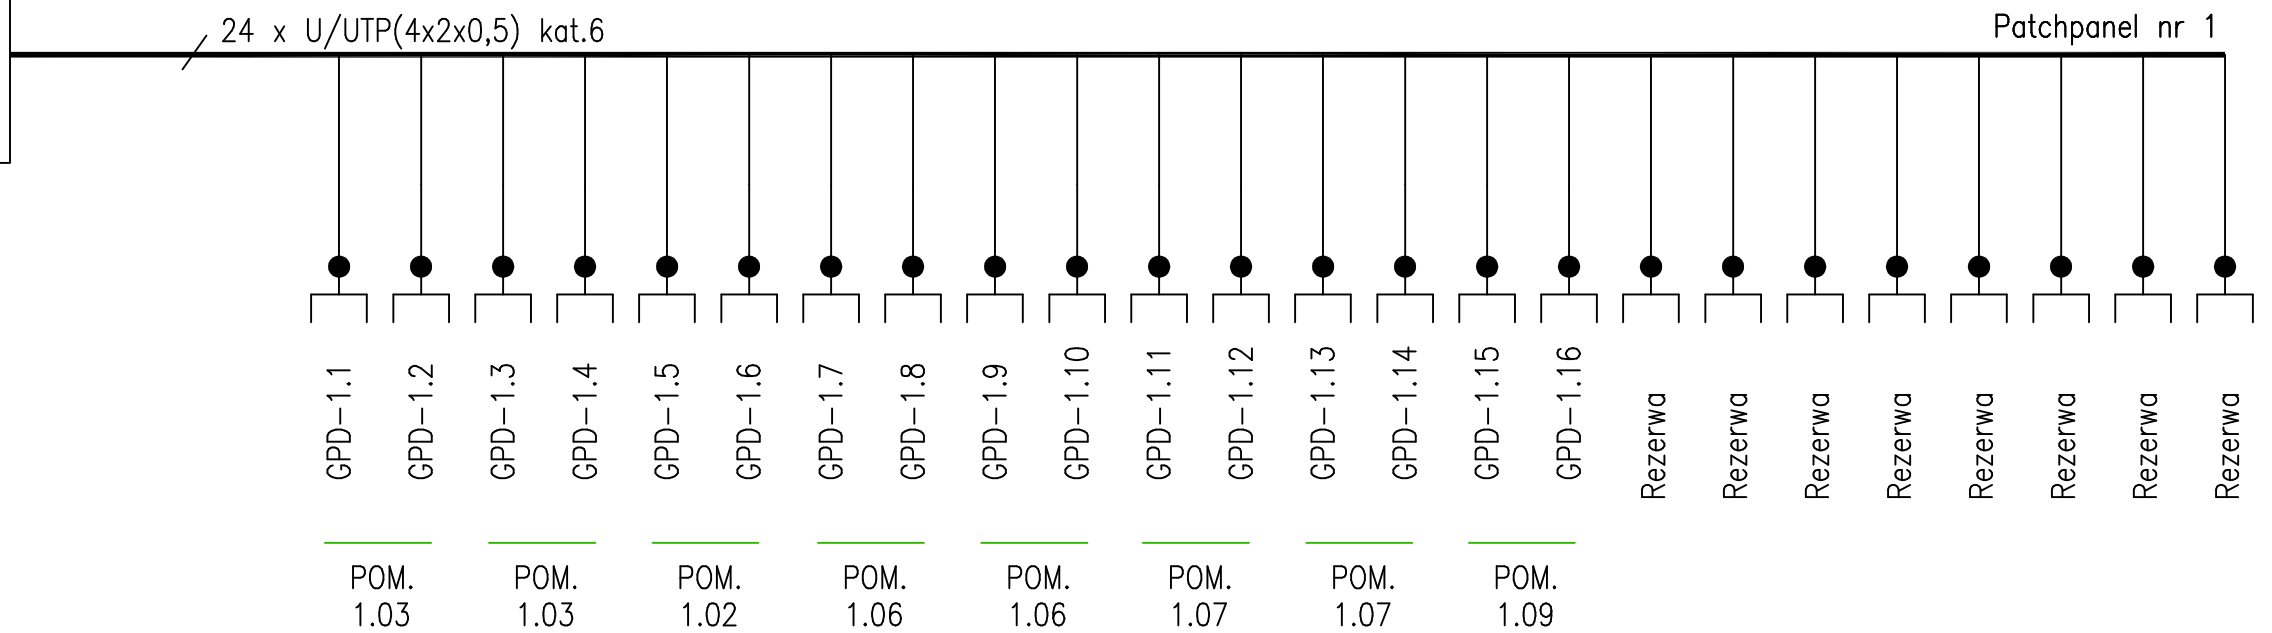


Istniejąca szafa w sali konferencyjnej

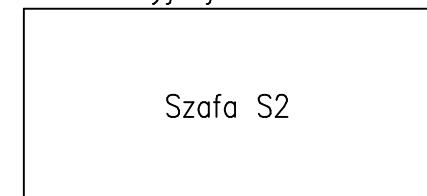

1. Opis techniczny (część tekstowa) stanowi integralną część niniejszego opracowania. 2. Projekt jest chroniony Prawem Autorskim (Dz.U. 94/24/83). Wszelkie informacje i rozwiązania w nim zawarte stanowią własność intelektualną Projektanta i nie mogą być ponownie powielane lub udostępniane osobom trzecim bez pisemnej zgody właściciela praw autorskich. 3. Wymiary podano w centymetrach.			S Z A L A R C H I T E K T U R A
<b>TYTUL PROJEKTU:</b> PROJEKT PRZEBUDOWY poradni położniczo - ginekologicznej w przychodni Miejskiego Centrum Medycznego "GÓRNA".			
<b>ADRES INWESTYCJI:</b> Łódź 93- 504, ul. Cieszkowskiego 6, dz. nr ewid. 31, jedn. ewid. 106103_9, obręb ewid. 106103_9.0010 (G - 10)			
<b>INWESTOR:</b> Miejskie Centrum Medyczne "Górna" Łódź 93 - 252, ul. Alojzego Felińskiego 7			
<b>JEDNOSTKA PROJEKTOWA:</b> AGNIESZKA SZAL ARCHITEKTURA Projektowanie i Realizacja Inwestycji Łódź 90 - 411 ul. Więckowskiego 9 lok.4U mail: asz@szalarchitektura.pl			
<b>PROJEKTANT:</b> mgr inż. Michał Simiński upr. nr LOD/1439/PWOE/10			<b>PODPISEK:</b>
<b>TYTUL RYSUNKU:</b> SCHEMAT IDEOWY - SIEĆ LAN	<b>SKALA:</b> n/d	<b>FAZA:</b> PW	<b>NR RYSUNKU:</b> EL-05
<b>DATA:</b> LIPIEC 2020		<b>NR STRONY:</b>	