



NADPROŻE STALOWE N-3

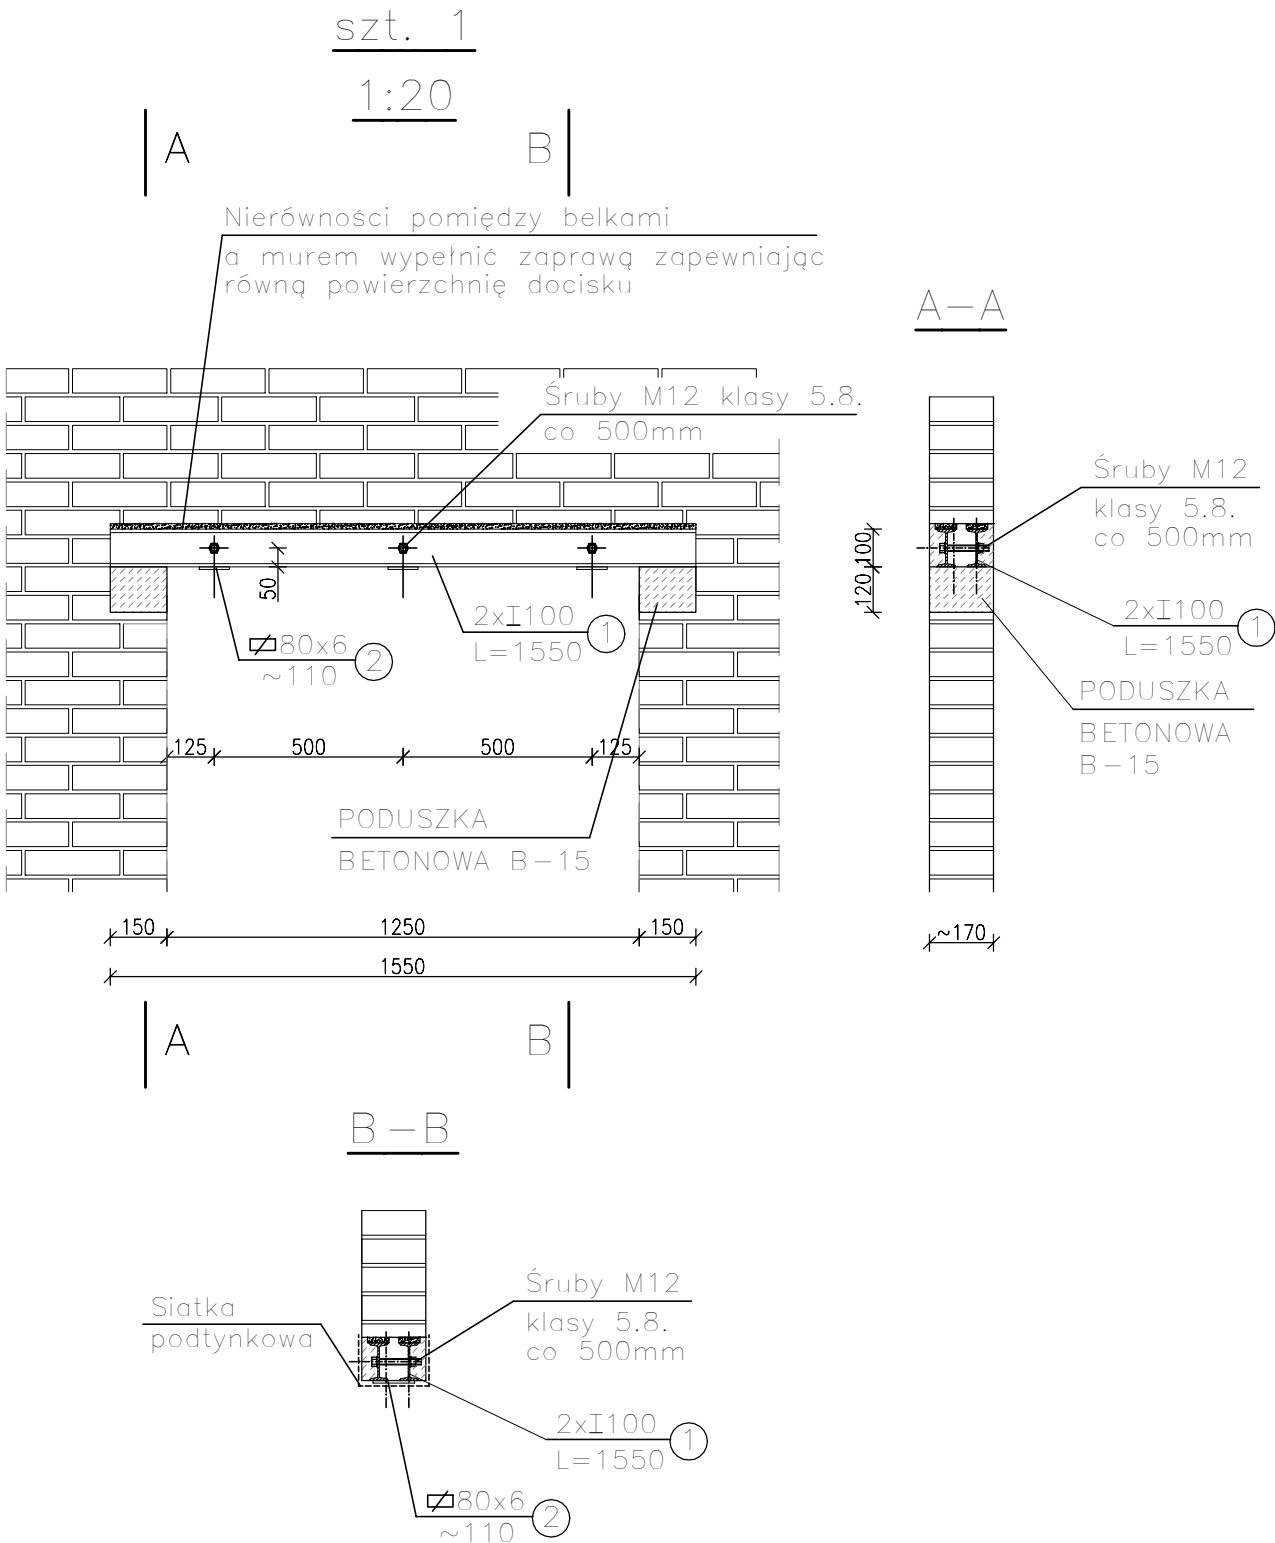

NADPROŻE STALOWE N-4

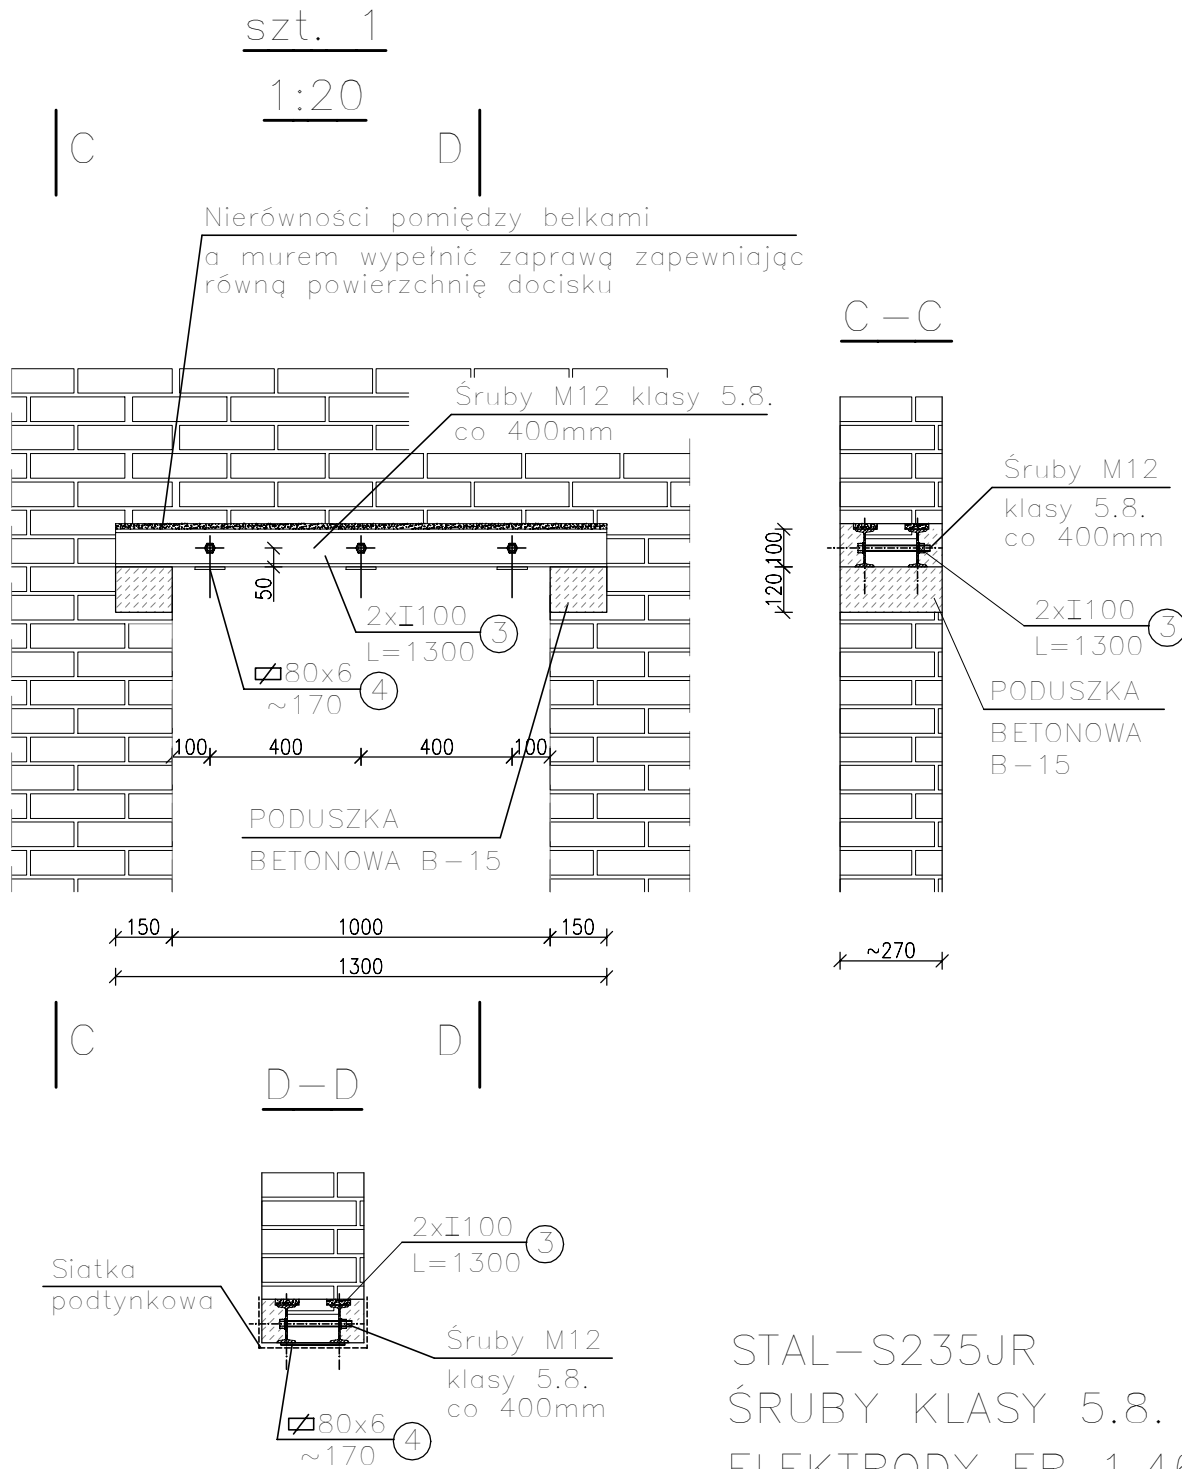

STAL-S235JR  
ŚRUBY KLASY 5.8.  
ELEKTRODY ER 1.46

WSZYSTKIE WYMIARY SPRAWDZIĆ NA BUDOWIE PRZED  
WYKONANIEM ELEMENTÓW, RZĘDNE I DŁUGOŚCI DOPASOWAĆ  
DO WYMIARÓW BUDYNKU ISTN. ORAZ PROJEKTU ARCHITEKTURY

SPOINY PACHWINOWE GR. t=4mm NA CAŁEJ DŁUGOŚCI  
STYKU ŁĄCZONYCH ELEMENTÓW LUB OBWODOWE,

STAL ZABEZPIECZYĆ ANTYKOROZYJNIE

|   |  |                |             |                                                                              |
|---|--|----------------|-------------|------------------------------------------------------------------------------|
| 1. Opis techniczny (część tekstowa) stanowi integralną część niniejszego opracowania.<br>2. Projekt jest chroniony Prawem Autorskim (Dz.U. 94/24/83). Wszelkie informacje i rozwiązania<br>w nim zawarte stanowią własność intelektualną Projektanta i nie mogą być ponownie<br>powielane lub udostępniane osobom trzecim bez pisemnej zgody właściciela praw autorskich.<br>3. Niniejszy egzemplarz dokumentacji stanowi wyłączną własność Inwestora.<br>4. Wymiary podane w centymetrach. |  |                |             | S<br>Z<br>A<br>L<br>A<br>R<br>C<br>H<br>I<br>T<br>E<br>K<br>T<br>U<br>R<br>A |
| TYTUŁ PROJEKTU:<br>PROJEKT PRZEBUDOWY poradni położniczo -<br>ginekologicznej w przychodni Miejskiego Centrum<br>Medycznego "GÓRNA" .   |  |                |             |                                                                              |
| ADRES INWESTYCJI:<br>Łódź 9 3- 504, ul. Cieszkowskiego 6, dz. nr ewid. 31, jedn. ewid.<br>106103_9, obręb ewid. 106103_9.0010 (G - 10)   |  |                |             |                                                                              |
| INWESTOR:<br>Miejskie Centrum Medyczne"Górna"<br>Łódź 93 - 252, ul. Alojzego Felińskiego 7   |  |                |             |                                                                              |
| JEDNOSTRONA PROJEKTOWA:<br>AGNIESZKA SZAL ARCHITEKTURA Projektowanie i Realizacja Inwestycji<br>Łódź 90 - 411 ul. Więckowskiego 9 lok.4U mail: asz@szalarchitektura.pl   |  |                |             |                                                                              |
| PROJEKTANT:<br>mgr inż. Sławomir Sotomski upr. nr LOD/0102/POOK/03   |  |                |             | PODPIS:                                                                      |
| TYTUŁ RYSUNKU:<br>RNADPROŻE N-3 i N-4   |  | SKALA:<br>1:20 | FAZA:<br>PW | NR RYSUNKU:<br>PW.K-03<br>NR STRONY:                                         |
| DATA:<br>LPIEC 2020   |  |                |             |                                                                              |