



- LEGENDA
- PROJEKTOWANE WYBURZENIA
 - PROJEKTOWANY DEMONTAŻ
 - ŚCIANA ISTNIEJĄCA

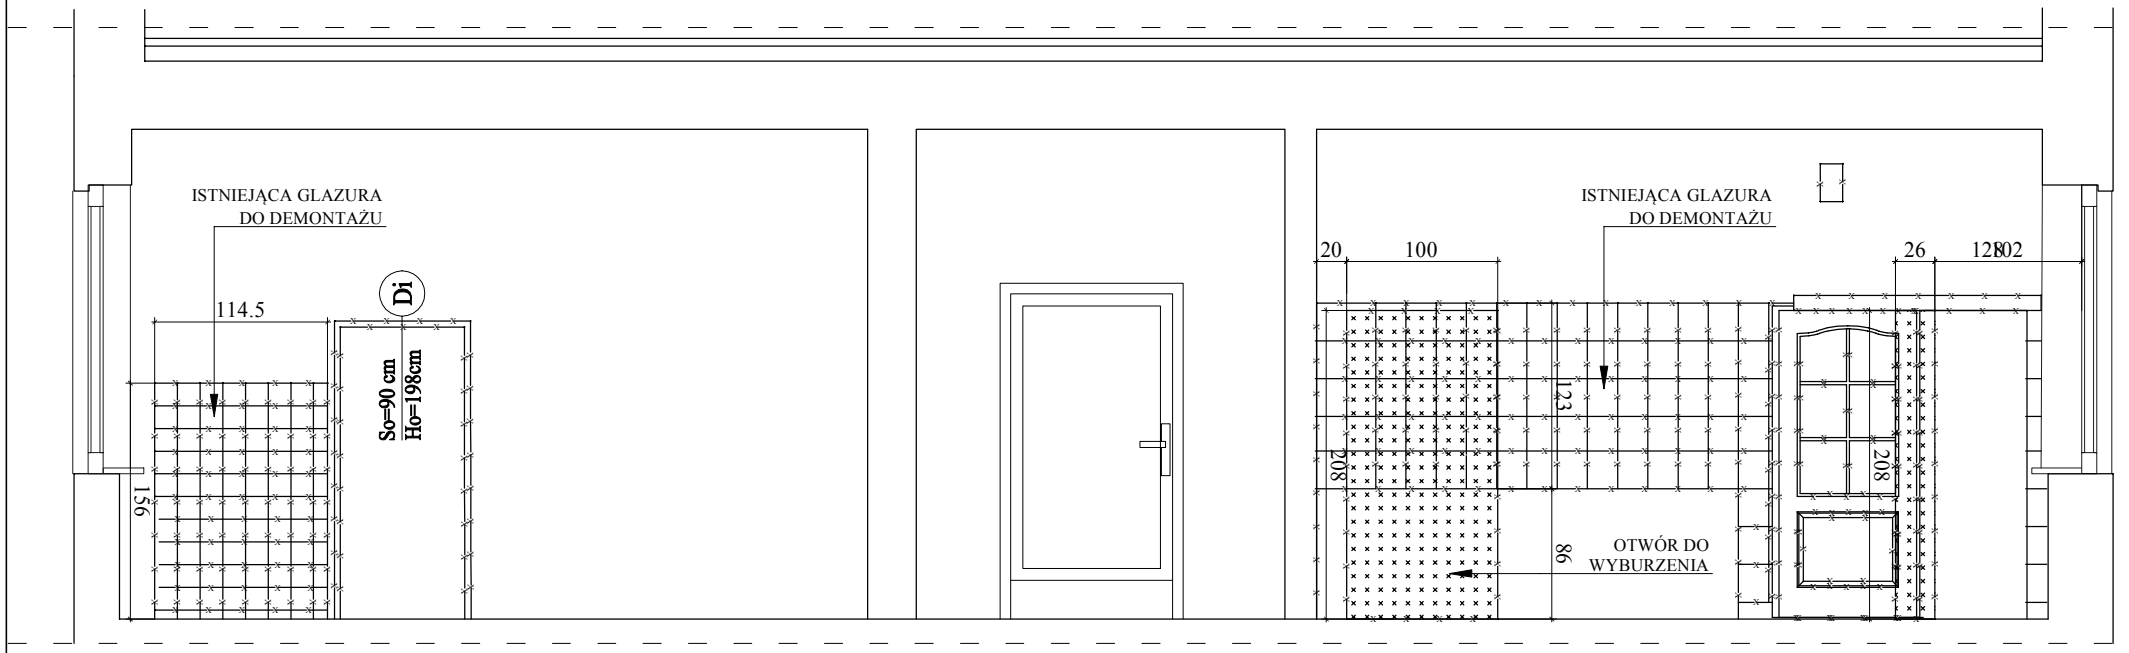

Przekrój A-A

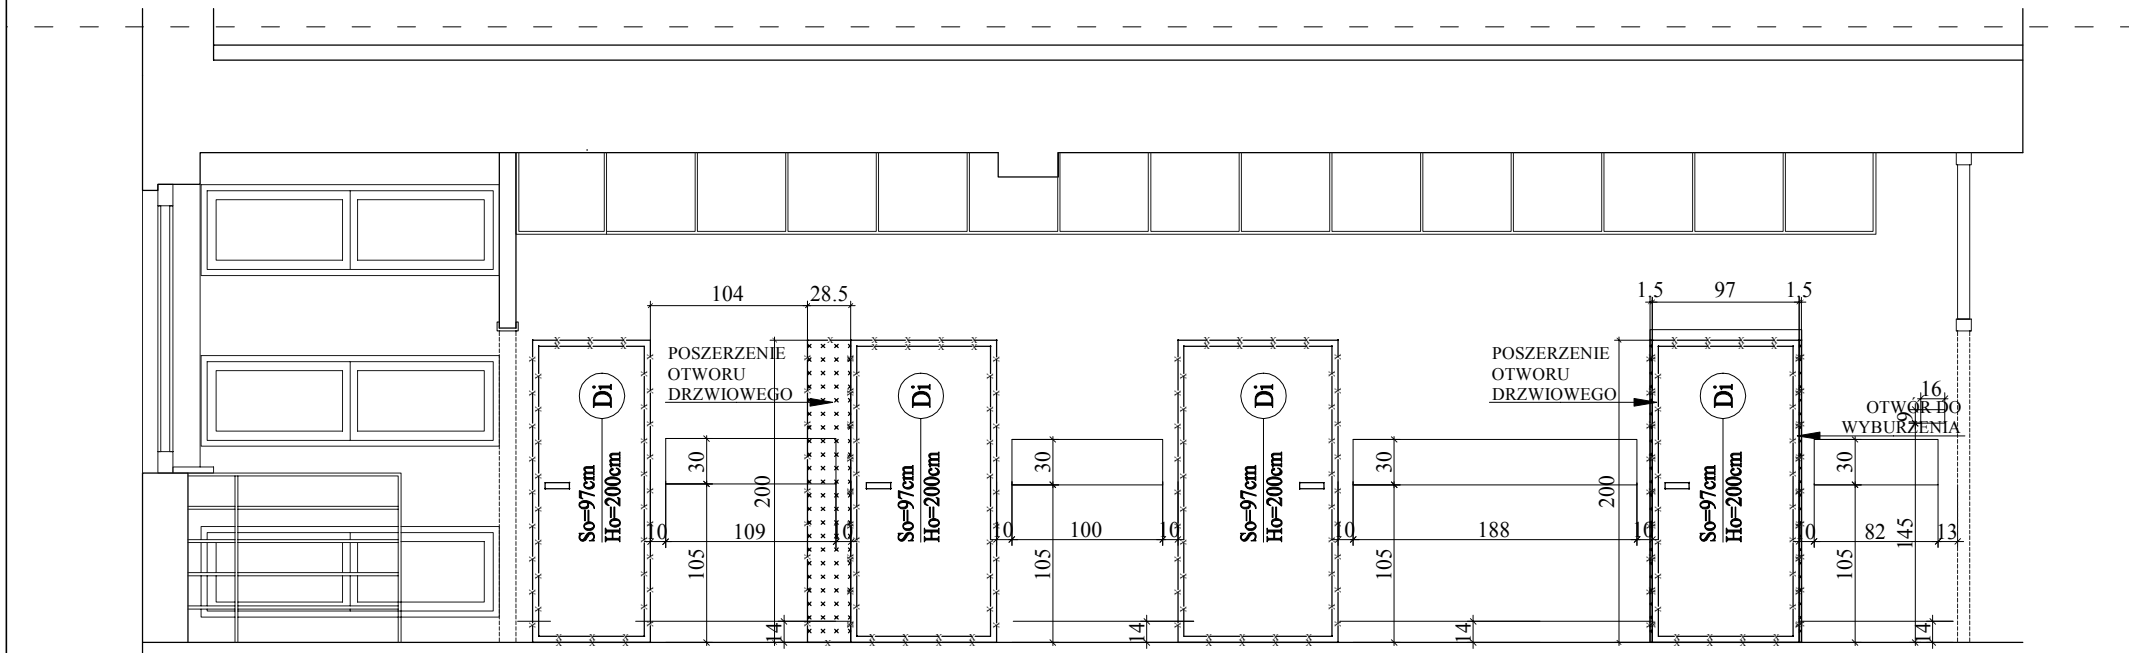

Przekrój B-B

1. Opis techniczny (część tekstowa) stanowi integralną część niniejszego opracowania.
2. Projekt jest chroniony Prawem Autorskim (Dz.U. 94/24/83). Wszelkie informacje i rozwiązania w nim zawarte stanowią własność intelektualną Projektanta i nie mogą być ponownie powielane lub udostępniane osobom trzecim bez pisemnej zgody właściciela praw autorskich. Niniejszy egzemplarz dokumentacji stanowi wyłączną własność Inwestora.
3. Wymiary podano w centymetrach.

SZAL
ARCH
ITEK
TURA

Tytuł projektu:
PROJEKT PRZEBUDOWY poradni położniczo - ginekologicznej w przychodni Miejskiego Centrum Medycznego "GÓRNA"

Adres inwestycji:
Łódź 9 3- 504, ul. Cieszkowskiego 6, dz. nr ewid. 31, jedn. ewid. 106103_9, obręb ewid. 106103_9.0010 (G - 10)

Inwestor:
Miejskie Centrum Medyczne "Górna"
Łódź 93 - 252, ul. Alojzego Felińskiego 7

Jednostka projektowa:
AGNIESZKA SZAL ARCHITEKTURA Projektowanie i Realizacja Inwestycji
Łódź 90 - 411 ul. Więckowskiego 9 lok.4U mail: asz@szalarchitektura.pl

Projektant:
mgr inż. arch. Agnieszka Szal upr. nr 31/R77/LOIA/07
Współpraca:
mgr inż. arch. Michalina Szymczak

Tytuł rysunku:
PROJEKT WYBURZEŃ -
PRZEKRÓJ A-A, B-B

SKALA:	FAZA:	NR RYSUNKU:
1:50	PW	PB.A-02
DATA:	NR STRONY:	
czerwiec 2020		