


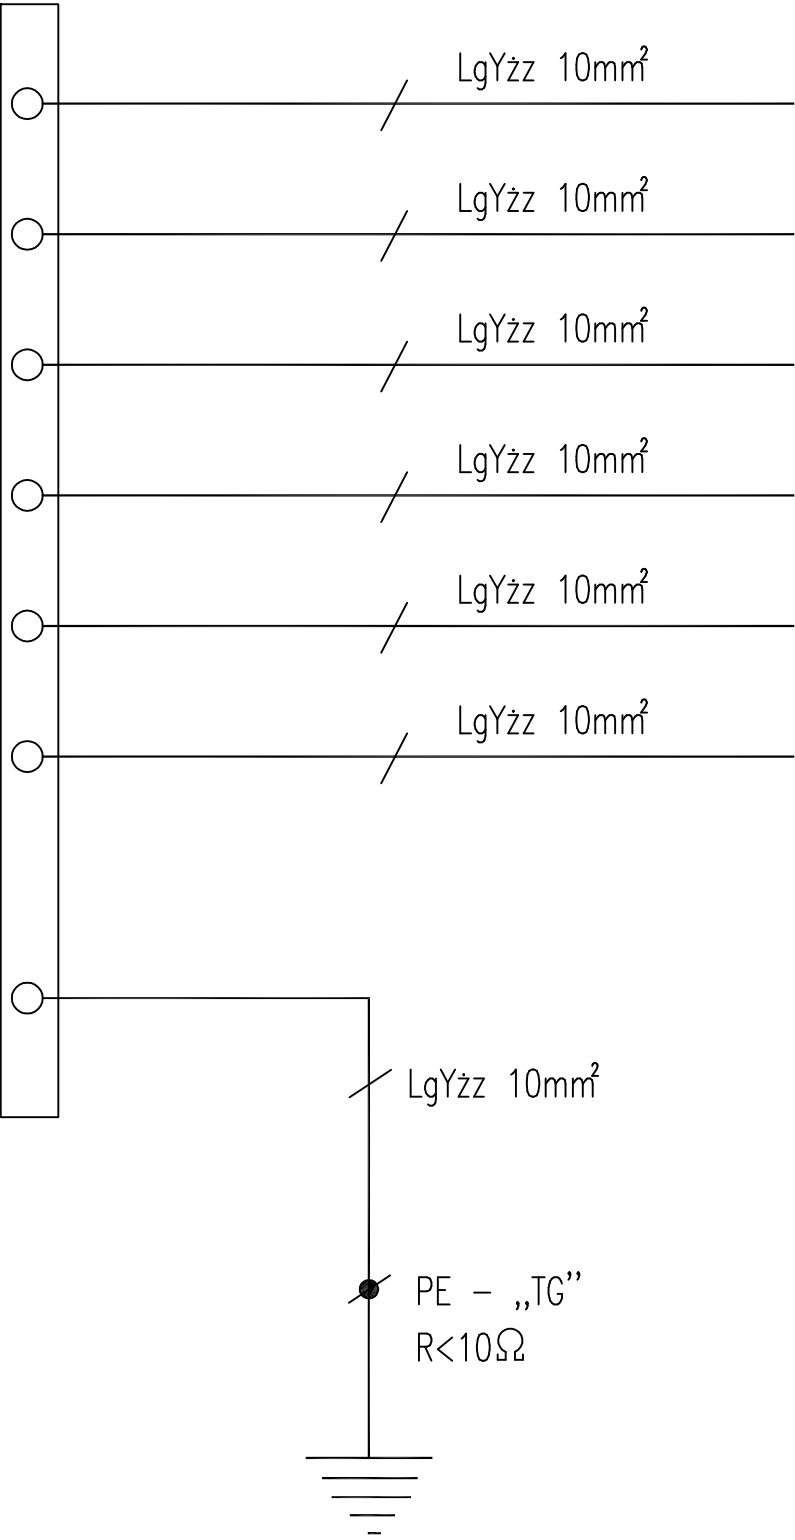

- koryta kablowe
- konstrukcja sufitu podwieszanego
- stalowe rury wodociągowe z.w., c.o., c.w.u., p–poż.
- konstrukcja kanałów wentylacyjnych
- konstrukcja stalowa obiektu
- obudowy urządzeń elektrycznych

1. Opis techniczny (część tekstowa) stanowi integralną część niniejszego opracowania.

2. Projekt jest chroniony Prawem Autorskim (Dz.U. 94/24/83). Wszelkie informacje i rozwiązania w nim zawarte stanowią własność intelektualną Projektanta i nie mogą być ponownie powielane lub udostępniane osobom trzecim bez pisemnej zgody właściciela praw autorskich. Niniejszy egzemplarz dokumentacji stanowi wyłączną własność Inwestora.

3. Wymiary podano w centymetrach.

S
Z
A
L
A
R
C
H
I
T
E
K
T
U
R
A

TYTUŁ PROJEKTU:
PROJEKT PRZEBUDOWY poradni położniczo - ginekologicznej w przychodni Miejskiego Centrum Medycznego "GÓRNA" .

ADRES INWESTYCJI:
Łódź 9 3- 504, ul. Cieszkowskiego 6, dz. nr ewid. 31, jedn. ewid. 106103_9, obręb ewid. 106103_9.0010 (G - 10)

INWESTOR:
Miejskie Centrum Medyczne"Górna"
Łódź 93 - 252, ul. Alojzego Felińskiego 7

JEDNOSTKA PROJEKTOWA:
AGNIESZKA SZAL ARCHITEKTURA Projektowanie i Realizacja Inwestycji
Łódź 90 - 411 ul.Więckowskiego 9 lok.4U mail: asz@szalarchitektura.pl

PROJEKTANT:
mgr inż. Michał Simiński upr. nr LOD/1439/PWOE/10

PODPIIS:

TYTUŁ RYSUNKU:
SCHEMAT IDEOWY - POŁĄCZENIA WYRÓWNAWCZE

SKALA:
n/d

FAZA:
PB

NR RYSUNKU:
EL-03

DATA:
czerwiec 2020

NR STRONY: