


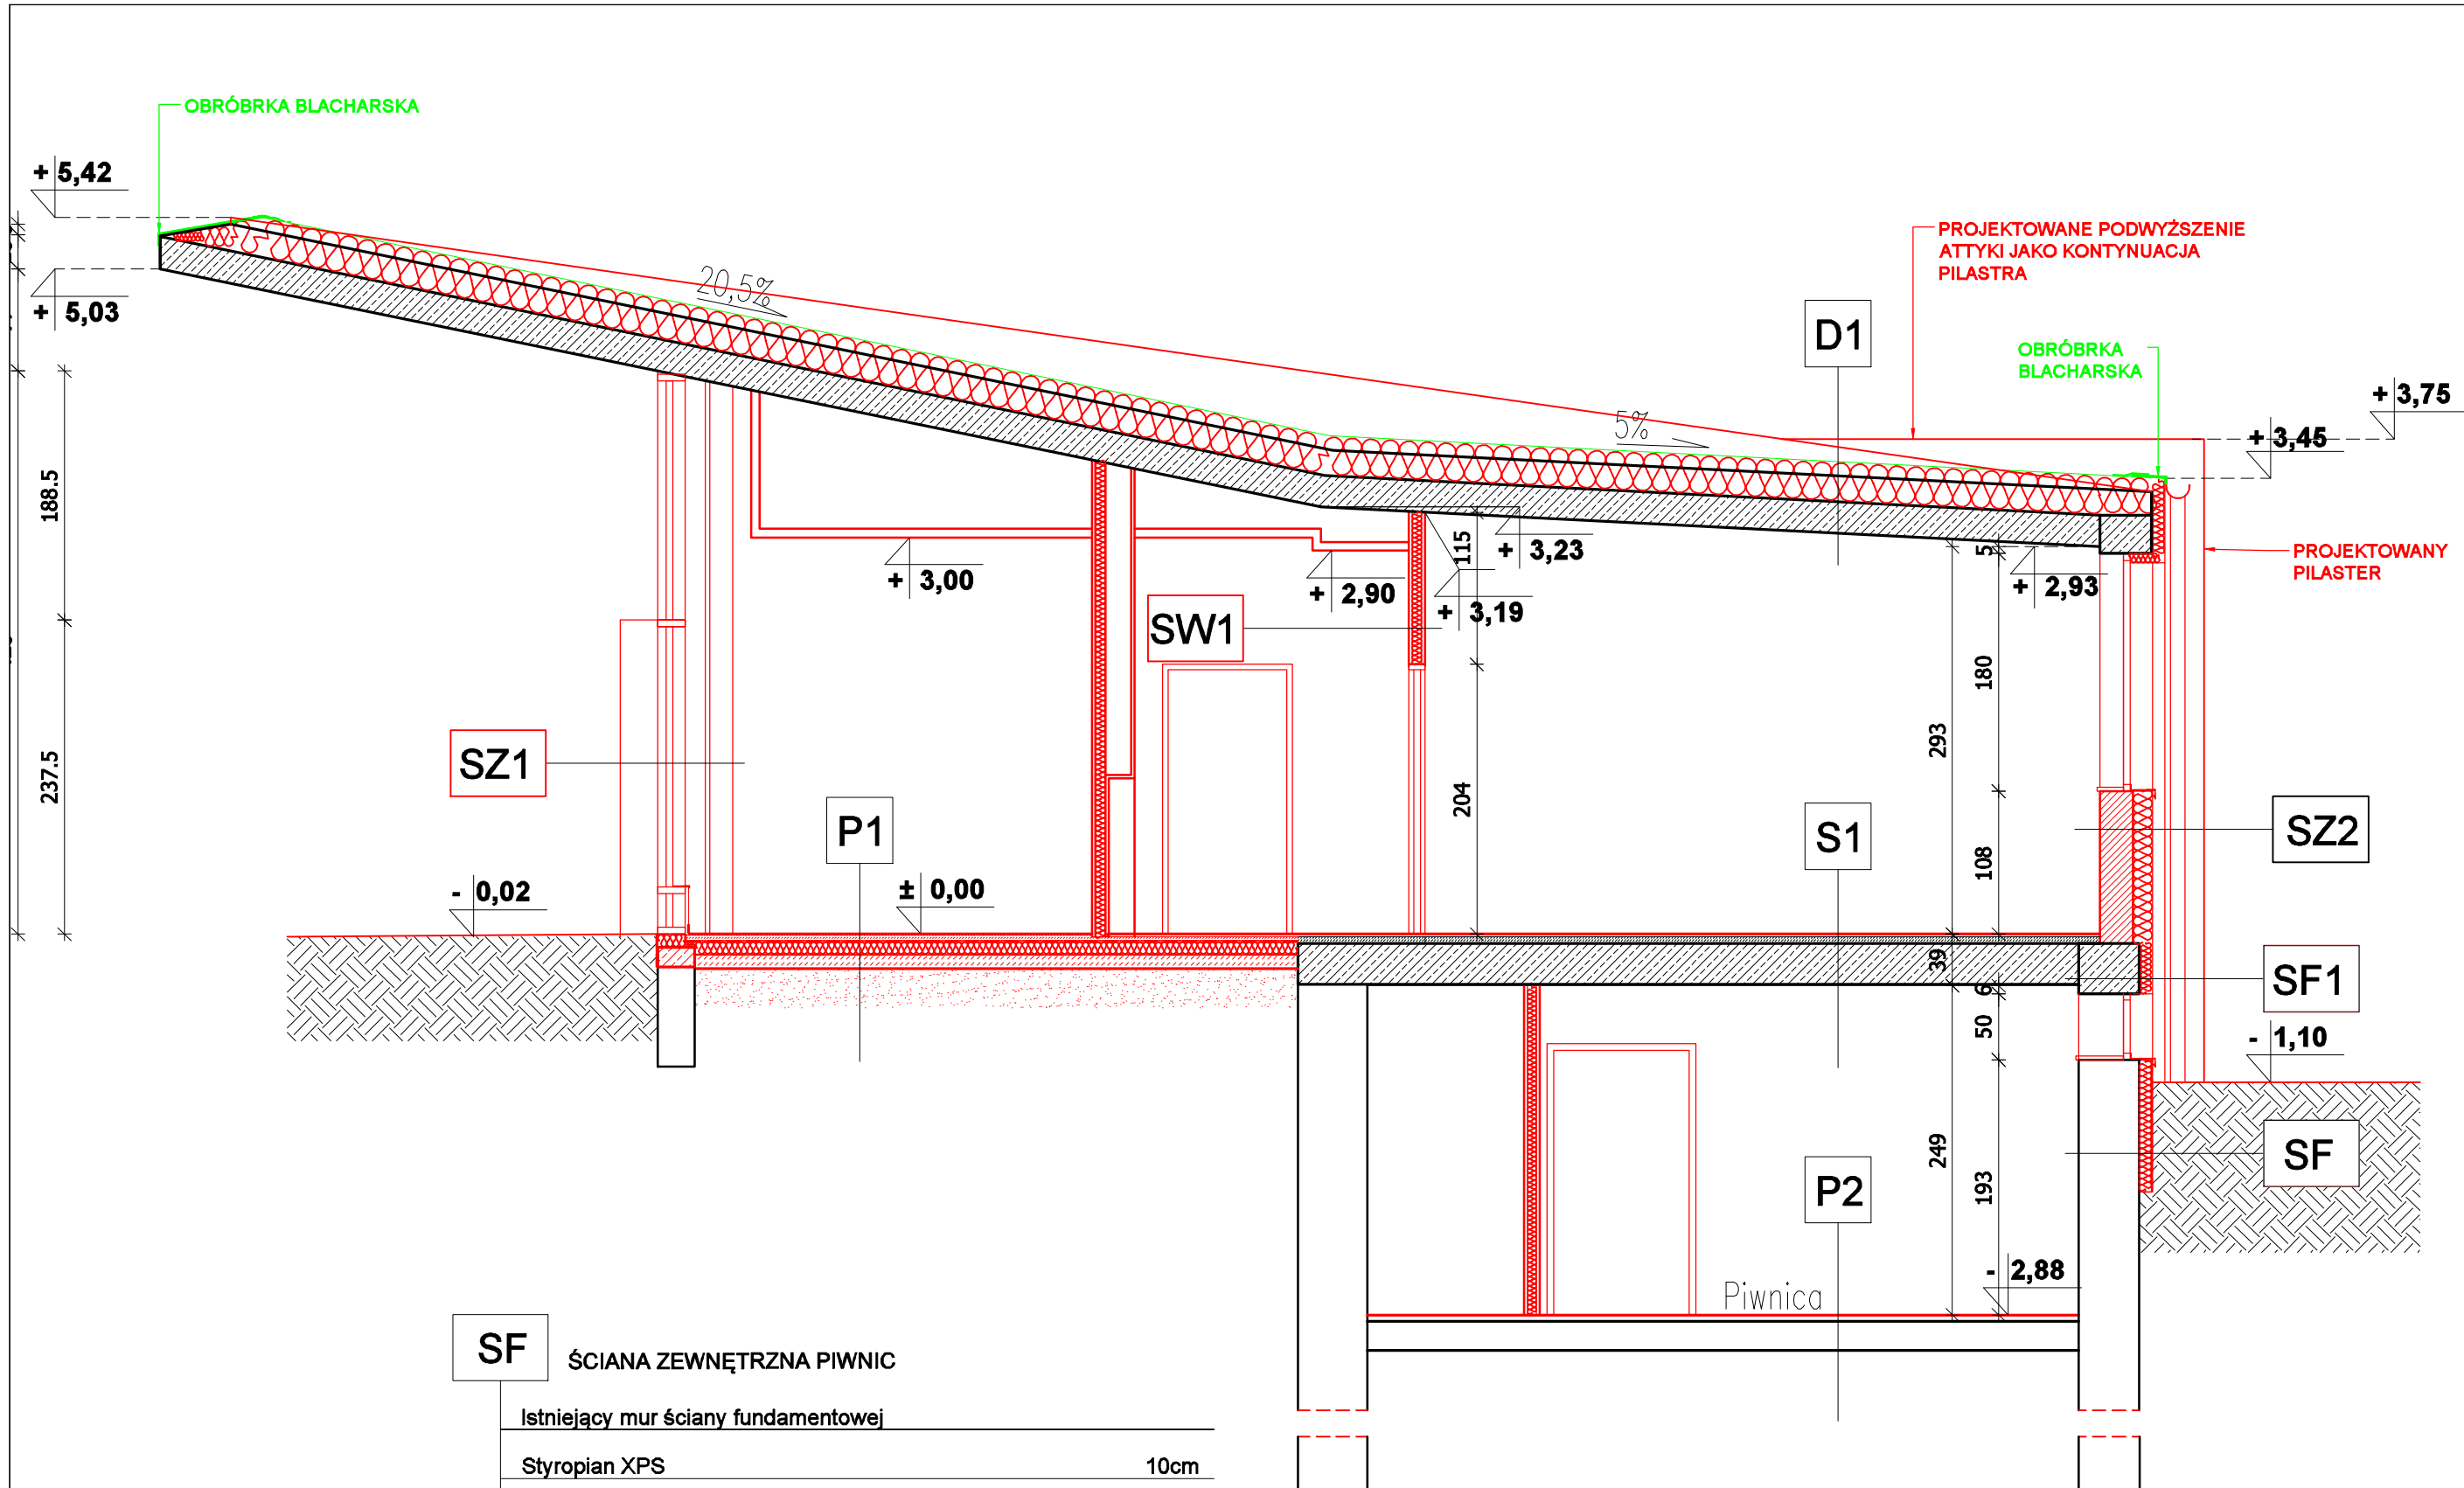

SF	ŚCIANA ZEWNĘTRZNA PIWNIC	
	Istniejący mur ściany fundamentowej	
	Styropian XPS	10cm
	Izolacja przeciwwilgociowa	

SF1	COKÓŁ	
	Istniejący mur ściany fundamentowej	
	Styropian XPS	10cm
	Izolacja przeciwwilgociowa	
	Tynk żywiczny mozaikowy	0,5cm

SZ2	ŚCIANA ZEWNĘTRZNA OD STRONY WEWNĘTRZNEGO DZIEDZIŃCA	
	Tynk zewnętrzny cienkowarstwowy silikonowy, barwiony w masie, typu baranek 1,5 mm	0,5cm
	Wełna mineralna $\lambda = 0,035$ W/mK	15cm
	Pustaki ceramiczne Porotherm 25 P+W	25cm
	Tynk wewnętrzny cem - wap lub gipsowy + gładź gipsowa	1 - 1,5cm

D1 STROPODACH		
papa termozgrzewalna NRO	PRACE REALIZOWANE WG ODRĘBNEGO OPRACOWANIA; ATESTOWANY SYSTEM NRO	
termoizolacja		
paroizolacja		
Ceramiczny strop gęstożebrowy + nadbeton	20cm+5cm	
Sufit podwieszony z płyt G-K na stelażu / tynk cem - wap + gładź gipsowa (opcjonalnie)	/1,5cm	

S1 STROP MIĘDZYKONDYGNACYJNY		
Płytki gresowe na kleju / wykładzina z rulonu Tarkett	2cm / 0,5cm	
Wylewka samopoziomująca na warstwie szcpej	/min. 1,5cm	
Posadzka	5cm	
Strop gęstożebrowy + nadbeton	31cm	
Tynk cem - wap	1,5cm	

P1 PODŁOGA NA GRUNCIE NA PARTERZE (NA GRUNCIE)		
Płytki gresowe na kleju / wykładzina z rulonu Tarkett	2cm / 0,5cm	
Wylewka betonowa zbrojona	4cm / 5,5cm	
Izolacja pozioma (1x folia PE 0,2mm na zakład)	0,02cm	
Styropian XPS 100	10cm	
Izolacja pozioma (1x folia PE 0,2mm na zakład)	0,02cm	
Beton C20/25 (B25)	10cm	
Podbudowa piaskowa zagęszczona mechanicznie	15cm	

P2 PODŁOGA NA GRUNCIE W PIWNICY		
Płytki gresowe na kleju	2cm	
wylewka samopoziomująca		
warstwa szcpej		
istniejące warstwy podłogowe zakończone wylewką cementową		

SW1	SYSTEMOWA ŚCIANKA WEWNĘTRZNA gr. 12,5 cm (obustronne podwójne opltowanie)	
	Płyta G-K x2	2,5cm
	Stelaż / wełna mineralna	7,5cm
	Płyta G-K x2	2,5cm

SZ1	ŚCIANA ZEWNĘTRZNA OD STRONY CIĄGU PIESZEGO	
	Ściana całkowicie przeszklona w systemie fasadowym	

UWAGI:

1. NINIEJSZY RYSUNEK ROZPATRYWAĆ ŁĄCZNIE Z RYSUNKAMI BRANŻOWYMI. W PRZYPADKU ROZBIEŻNOŚCI LUB BRAKU WYTYCZNYCH ZWRÓCIĆ SIĘ DO PROJEKTANTA.

2. UWAGI I OPISY ZAMIESZCZONE W CZĘŚCI OPISOWEJ STANOWIĄ INTEGRALNĄ CZĘŚĆ PROJEKTU.

3. KAŻDA ZMIANA PROJEKTU WYMAGA AKCEPTACJI W POROZUMIENIU Z PROJEKTANTEM.

4. WSZYSTKIE WYMIARY POWINNY ZOSTAĆ SPRAWDZONE PRZED WYKONANWCE PRZED ROZPOCZĘCIEM ROBÓT BUDOWLANYCH ORAZ WERYFIKOWAĆ NA PLACU BUDOWY. W CELU WYJAŚNIENIA EWENTUALNYCH WĄTPLIWOŚCI NALEŻY ZWRÓCIĆ SIĘ DO PROJEKTANTA.

5. WSZELKIE ELEMENTY RUCHOME, ELEMENTY WYPOSAŻENIA, W SZCZEGÓLNOŚCI ELEMENTY STOLARKI I ŚLUSARKI OKIENNEJ I DRZWIOWEJ, SZKLEN, OKŁADZIN ELEWACYJNYCH, BALUSTRAD, PORĘCZY I POCHWYTYCÓW, OBOJUNKÓW WEWNĘTRZNYCH I INNYCH NALEŻY ZAMAWIAĆ I WYKONYWAĆ / MONTOWAĆ NA PODSTAWIE ZWERYFIKOWANYCH OBJAŚNIÓW RZECZYWISTYCH WYKONANYCH NA OBIEKCIE.

6. WSZYSTKIE WYMIARY DRZWI PODANO JAKO WYMIARY W ŚWIETLE PRZEJŚCIA. WSZYSTKIE OTWORY DRZWI PRZYSTOSOWAĆ DO WYMIARÓW MONTAŻOWYCH MINIMALNYCH PODANYCH PRZEZ WYBRANEGO PRODUCENTA. WYMIARY DRZWI W ŚWIETLE PRZEJŚCIA NALEŻY UZGŁĘDNIAC PO CAŁKOWITYM OTWARCIU SKRZYDŁA.

7. WSZYSTKIE ELEMENTY WITRYN I FASAD W SYSTEMIE SŁUPOWO-RYGLOWYM NALEŻY ZWERYFIKOWAĆ NA MIEJSCU BUDOWY W POROZUMIENIU Z WYBRANYM DOSTAWCĄ SYSTEMU. WYMIARY MODUŁÓW FASADY SZKLANEJ ZOSTAŁY PODANE W OSIACH SŁUPKÓW. DRZWI PODANO JAKO WYMIARY W ŚWIETLE PRZEJŚCIA

8. WSZYSTKIE OTWORY, PRZEJŚCIA I BRUZY INSTALACYJNE PRZYJMOWAĆ WEDŁUG PROJEKTÓW BRANŻOWYCH. WSZYSTKIE PRZEJŚCIA INSTALACJI Z RÓŻNYCH STREF POŻ. NALEŻY ZABEZPIECZYĆ WYPEŁNIENIEM O IZOLACYJNOŚCI I SZCZELNOŚCI OGNIOWEJ PRZEGRODY, PRZEZ KTÓRĄ PRZECHODZI INSTALACJA.

8. WSZYSTKIE ELEMENTY WYKONYWAĆ WEDŁUG ODPOWIADAJĄCYCH IM OPRACOWAŃ BRANŻOWYCH.

10. ELEMENTY KONSTRUKCYJNE (ŁĄCZNIE Z WARSTWAMI PODBUDOWY) WYKONYWAĆ WEDŁUG RYSUNKÓW BRANŻY KONSTRUKCYJNEJ. MONTAŻ ELEMENTÓW KONSTRUKCYJNYCH PREFABRYKOWANYCH ZGODNIE Z RYSUNKAMI BRANŻY KONSTRUKCYJNEJ (SCHEMATY MONTAŻOWE ORAZ DETALE).

11. WSZYSTKIE NIE OPISANE SPOINY WYKONAĆ JAKO KONSTRUKCYJNE (min. 3mm). JEŻELI OPIS NIE STANOWI INACZĘJ WSZYSTKIE ELEMENTY STALOWE WYKONAĆ JAKO OCYNKOWANE OGNIOWO. PRZED OCYNKOWANIE PRZEPROWADZIĆ PRÓBNY MONTAŻ.

12. PRZEWIERTY I PRZEBICIA DLA INSTALACJI O ŚREDNICY Ø250 WYKONYWAĆ BEZPOŚREDNIO NA BUDOWIE.

13. UŻYTE MATERIAŁY POWINNY POSIADAĆ WSZYSTKIE WYMAGANE ATESTY I APROBATY. ZASTOSOWANIE WSZYSTKICH MATERIAŁÓW, PRODUKTÓW I URZĄDZEŃ (OPISANYCH LUB NIE OPISANYCH) BEZWGŁĘDNIE UZGODNIĆ Z INŻYNIEREM Z RAMIENIA INWESTORA.

14. WSZELKIE ZASTRZEŻONE NAZWY I ZNAKI TOWAROWE NALEŻĄ DO ICH PRAWNYCH WŁAŚCICIELI I ZOSTAŁY WYKORZYSTANE WYŁĄCZNIE W CELACH INFORMACYJNYCH.

15. WSZYSTKIE ROBOTY NALEŻY WYKONYWAĆ ZGODNIE Z POLSKIMI NORMAMI, WARUNKAMI TECHNICZNYMI WYKONANIA I ODBIORU ROBÓT BUDOWLANO - MONTAŻOWYCH. OPRACOWANYMI PRZEZ INSTYTUT TECHNIKI BUDOWLANEJ ORAZ ZASADAMI WIEDZY I SZTUKI BUDOWLANEJ.

16. DECYZJA WSPÓLNOTY (WŁAŚCICIELA OBIEKTU) DACH NAD BUDYNKIEM ZE WZGLĘDU NA ZŁY STAN BĘDZIE REMONTOWANY. ISTNIEJĄCA PAPA I OCIEPLENIE BĘDĄ USUNIĘTE, A POŁOŻONA BĘDZIE NOWA WARSTWA TERMICZNA ZE STYROPIANU TWARDEGO XPS GR.30CM ZAKOŃCZONA WARSTWĄ IZOLACYJNĄ (PAPA TERMZOGRZEWALNA NRO

17. NA ETAPIE BUDOWY WYKONAĆ PRÓBKİ MATERIAŁÓW WYKONCZENIOWYCH I UŻYSKAĆ AKCEPTACJĘ INWESTORA

18. SZCZEGÓŁY DOTYCZĄCE FASADY WG PROJEKTU WYKONAWCZEGO WYKONAWCY FASADY

- ELEMENTY ISTNIEJĄCE

- ELEMENTY PROJEKTOWANE

Inwestycja w zdrowie pacjenta - nowe miejsce świadczenia usług medycznych w zakresie podstawowej opieki zdrowotnej przy ul. Paderewskiego 6

Branża: ARCHITEKTURA

Jedn. projektowa:

IP

ip@lpodz.pl

www.lpodz.pl

INWESTPROJEKT P-1

ul. Łagiewnicka 54 / 58,
91 - 463 Łódź

Temat: Przebudowa fragmentu istniejącego obiektu handlowo - usługowego w Łodzi na potrzeby Przychodni POZ (Podstawowej Opieki Zdrowotnej)

Adres: Łódź, ul.Paderewskiego 6
dz. nr ewid. 498/1
obręb G-12

Faza projektu: PROJEKT WYKONAWCZY

Przedmiot rysunku: Przekrój A-A

Projektant: mgr inż. arch. SŁAWOMIR KINALSKI

Specjalizacja: architektoniczna
UPR. NR 11/R-204/Ł.OIA/O4

Sprawdzający: mgr inż. arch. MAŁGORZATA MUSIAŁ

Specjalizacja: architektoniczna
UPR. NR 434/89/WŁ

Data opracowania: WRZESIEŃ 2020

SKALA: 1:50

NR RYS. 10