


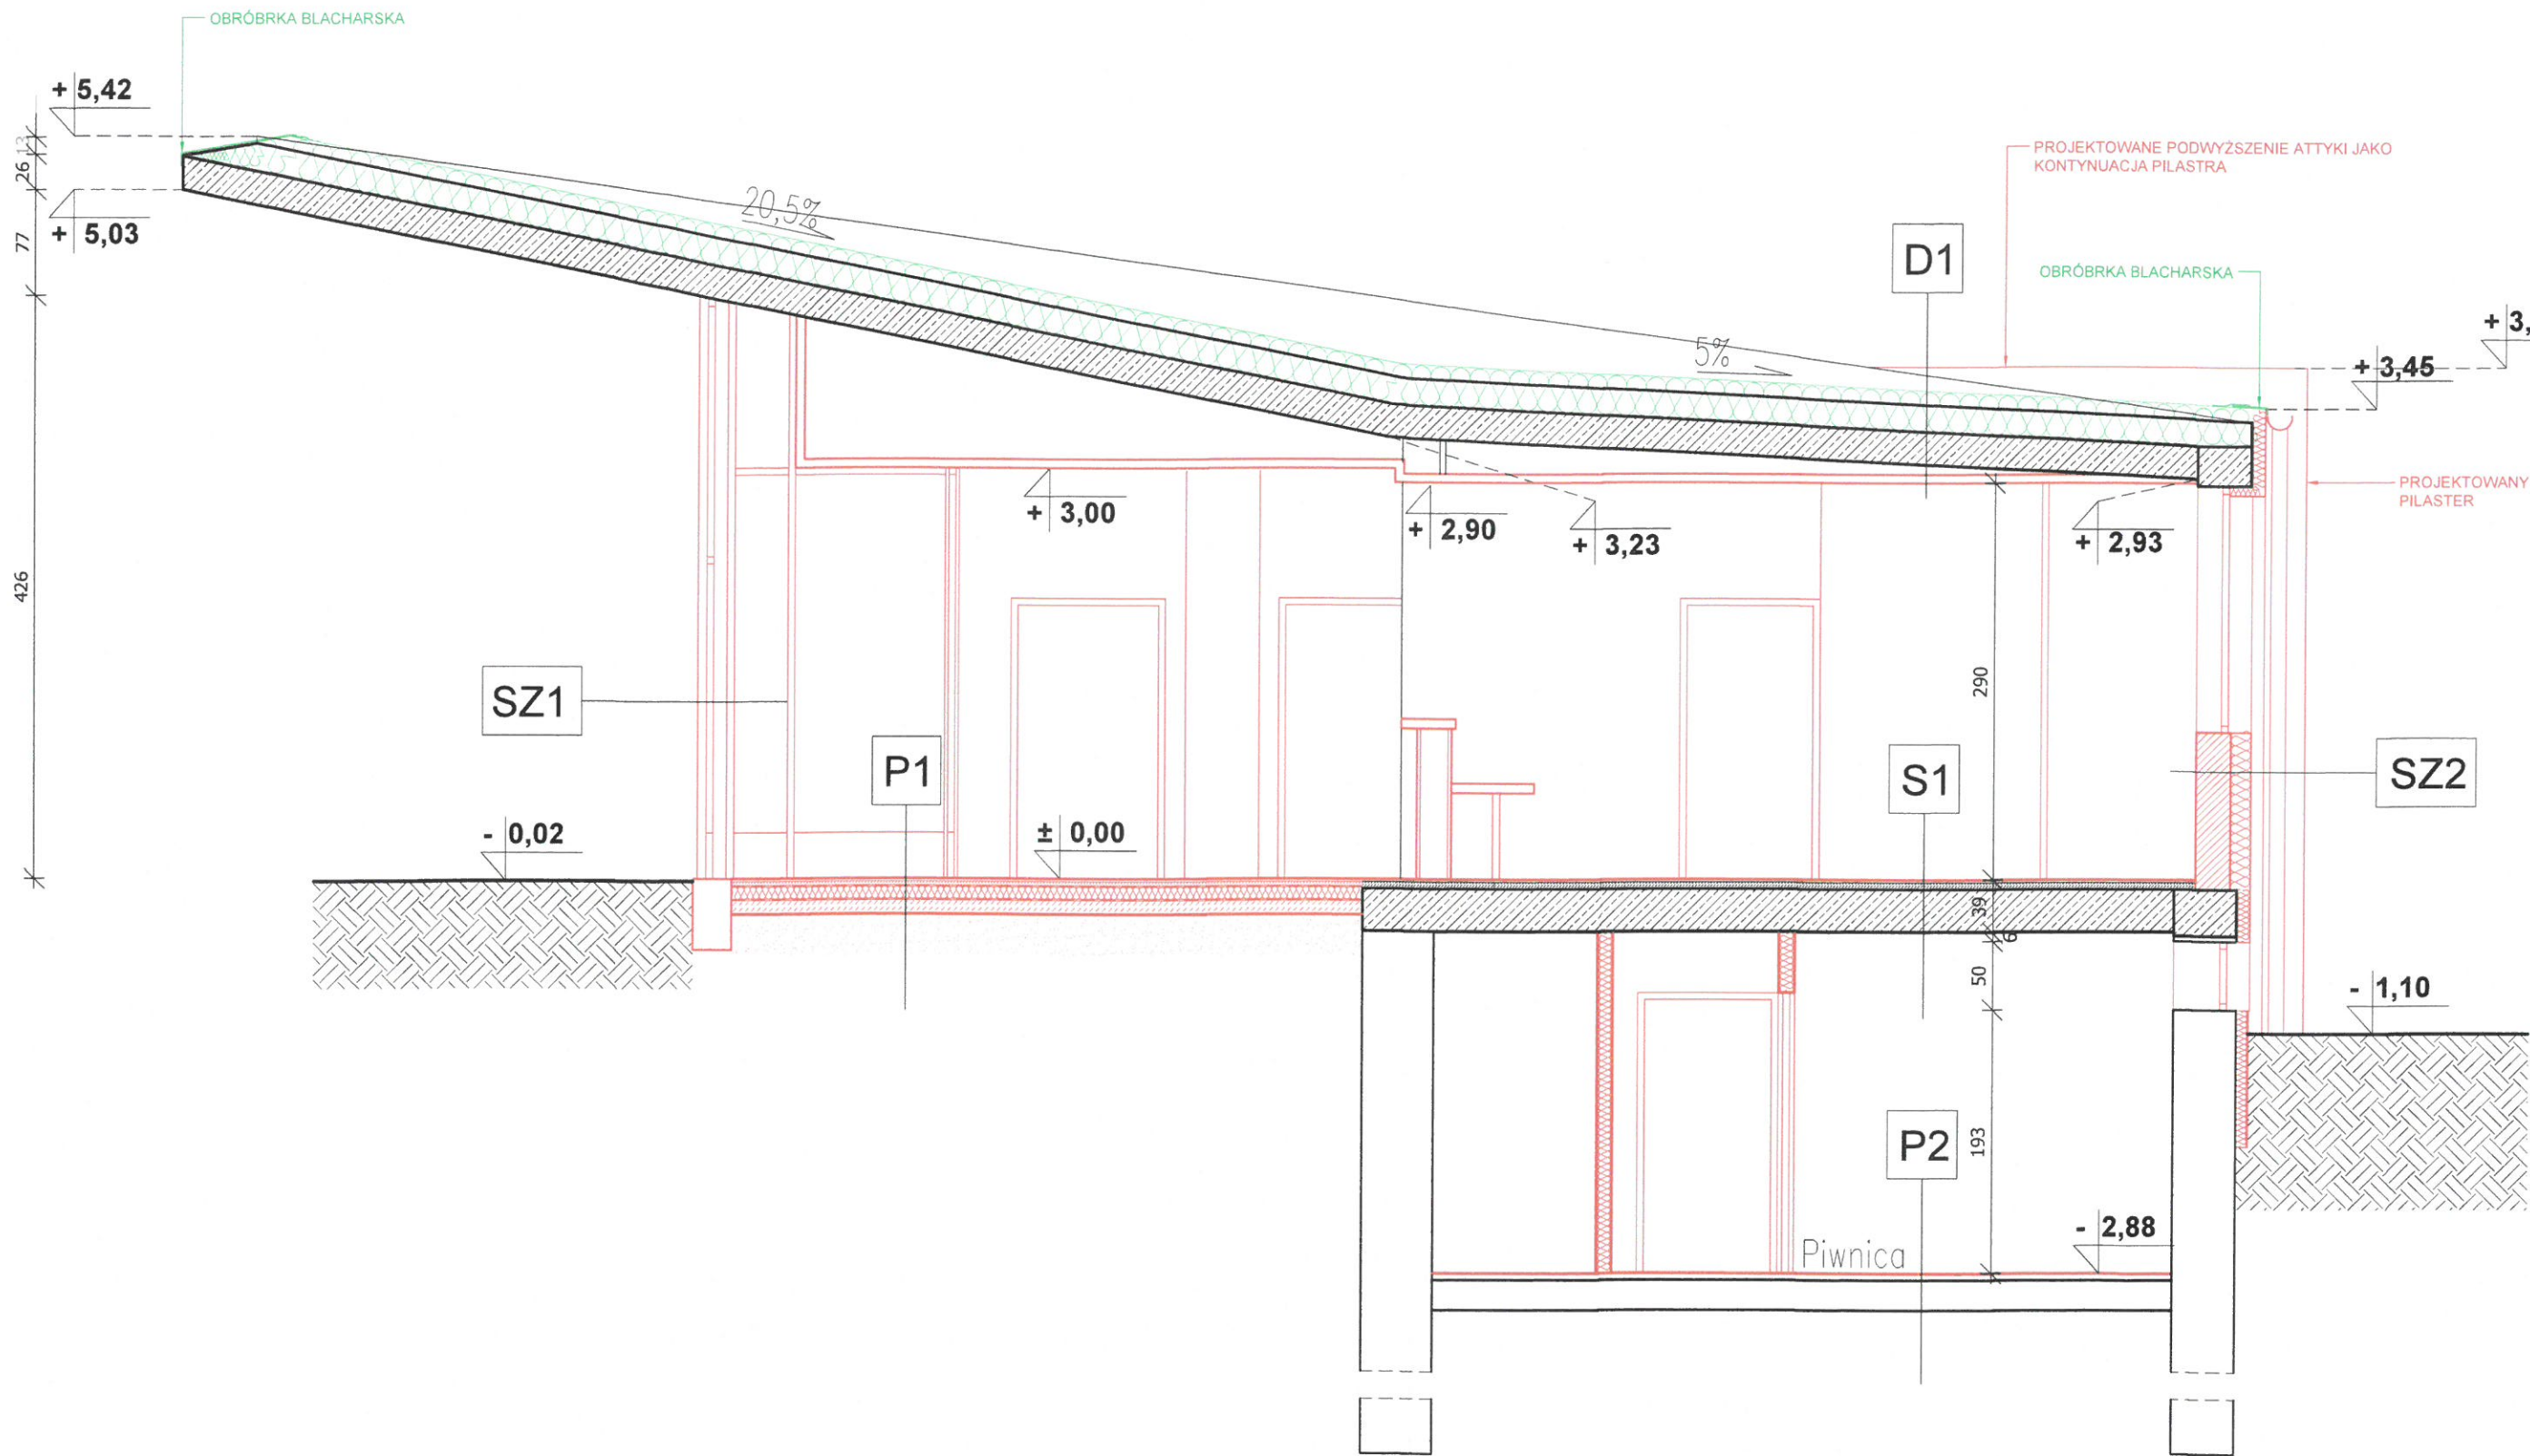

D1 STROPODACH	
papa termozgrzewalna NRO	PRACE REALIZOWANE WG ODRĘBNEGO OPRACOWANIA; ATESTOWANY SYSTEM NRO
termoizolacja	
paroizolacja	
Ceramiczny strop gęstożebrowy + nadbeton	20cm+5cm
Sufit podwieszony z płyt G-K na stelażu / tynk cem - wap	/1,5cm

S1 STROP MIĘDZYKONDYGNACYJNY	
Płytki gresowe na kleju Tubądzin Aulla Graphite 60x120cm / wykładzina z rulonu Tarkett	2cm / 0,5cm
Wylewka betonowa samopoziomująca	/min.1,5cm
Wylewka typu lastriko	5cm
Strop gęstożebrowy + nadbeton	31cm
Tynk cem - wap	1,5cm

P1 PODŁOGA NA GRUNCIE NA PARTERZE	
Płytki gresowe na kleju Tubądzin Aulla Graphite 60x120cm / wykładzina z rulonu Tarkett	2cm / 0,5cm
Wylewka betonowa	4cm / 5,5cm
Izolacja pozioma (1x folia PE 0,2mm na zakład)	0,02cm
Styropian XPS 100	10cm
Izolacja pozioma (1x folia PE 0,2mm na zakład)	0,02cm
Chudy beton B10	10cm
Podbudowa piaskowa zagęszczona mechanicznie	30cm

P2 PODŁOGA NA GRUNCIE W PIWNICY	
Płytki gresowe na kleju	2cm
wylewka samopoziomująca	
istniejące warstwy podłogowe zakończone wylewką cementową	

SZ1 ŚCIANA ZEWNĘTRZNA OD STRONY CIĄGU PIESZEGO	
Ściana całkowicie przeszklona w systemie fasadowym	

SW1 ŚCIANKA WEWNĘTRZNA	
Płyta G-K	2x 1,25cm
Stelaż / wełna mineralna	7,5cm
Płyta G-K	2x 1,25cm

SZ2 ŚCIANA ZEWNĘTRZNA OD STRONY WEWNĘTRZNEGO DZIEDZIŃCA	
Tynk zewnętrzny cienkowarstwowy	0,5cm
Wełna mineralna λ = 0,035 W/mK	15cm
Pustaki ceramiczne Porotherm 25 P+W	25cm
Tynk wewnętrzny cem - wap lub gipsowy	1 - 1,5cm

UWAGI:

- Niniejszy rysunek rozpatrywać łącznie z rysunkami branżowymi. W przypadku rozbieżności lub braku wytycznych zwrócić się do projektanta.
- Uwagi i opisy zamieszczone w części opisowej stanowią integralną część projektu.
- Każda zmiana projektu wymaga akceptacji w porozumieniu z projektantem.
- Wszystkie wymiary powinny zostać sprawdzone przez wykonawcę przed rozpoczęciem robót budowlanych oraz weryfikować na placu budowy. W celu wyjaśnienia ewentualnych wątpliwości należy zwrócić się do projektanta.
- Wszystkie elementy ruchome, elementy wyposażenia, w szczególności elementy stolarki i słusarki okiennej i drzwiowej, szklen, okładzin elewacyjnych, balustrad, poręczy i pochwytów, obrotowników wewnętrznych i innych należy zamawiać i wykonywać / montować na podstawie zweryfikowanych obmiarów rzeczowych wykonanych na obiekcie.
- Wszystkie wymiary drzwi podano jako wymiary w świetle przejścia. Wszystkie otwory drzwi przystosować do wymiarów montażowych minimalnych podanych przez wybranego producenta. Wymiary drzwi w świetle przejścia należy uzgodnić po całkowitym otwarciu skrzydła.
- Wszystkie elementy witryn i fasad w systemie słuowo-ryglowym należy zweryfikować na miejscu budowy w porozumieniu z wybranym dostawcą systemu. Wymiary modułów fasady szklanej zostały podane w osiach słupków. Drzwi podano jako wymiary w świetle przejścia.
- Wszystkie otwory, przejścia i bruzdy instalacyjne przyjmować według projektów branżowych. Wszystkie przejścia instalacji z różnych stref poz. należy zabezpieczyć wypełnieniem o izolacyjności i szczelności ogniowej przegrody, przez którą przechodzi instalacja.
- Wszystkie elementy wykonywać według odpowiadających im opracowań branżowych.
- Elementy konstrukcyjne (łącznie z warstwami podbudowy) wykonywać według rysunków branż konstrukcyjnej. Montaż elementów konstrukcyjnych prefabrykowanych zgodnie z rysunkami branż konstrukcyjnej (schematy montażowe oraz detale).
- Wszystkie nie opisane spiny wykonywać jako konstrukcyjne (min. 3mm). Jeżeli opis nie stanowi inaczej wszystkie elementy stalowe wykonać jako ocynkowane ognioowo. Przed ocynkowanie przeprowadzić próbny montaż.
- Przebiory i przebiegi dla instalacji o średnicy Ø250 wykonywać bezpośrednio na budowie.
- Użyte materiały powinny posiadać wszystkie wymagane atesty i aprobaty. Zastosowanie wszystkich materiałów, produktów i urządzeń (opisanych lub nie opisanych) bezwzględnie uzgodnić z inżynierem z ramienia inwestora.
- Wszystkie zastrzeżone nazwy i znaki towarowe należą do ich prawnych właścicieli i zostały wykorzystane wyłącznie w celach informacyjnych.
- Wszystkie roboty należy wykonywać zgodnie z polskimi normami, warunkami technicznymi wykonania i odbioru robót budowlano - montażowych, opracowanymi przez instytut techniki budowlanej oraz zasadami wiedzy i sztuki budowlanej.
- Decyzja wspólnoty (właściciela obiektu) dach nad budynkiem ze względu na zły stan będzie remontowany. Istniejąca papa i ocieplenie będą usunięte. A położona będzie nowa warstwa termiczna ze styropianu twardego XPS GR 30CM zakończona warstwą izolacyjną (papa termozgrzewalna NRO).

URZĄD MIASTA ŁÓDŹ
DEPARTAMENT PLANOWANIA
I ROZWOJU GOSPODARSTWA
Wydział Urbanistyki i Architektury
12-02 Łódź, ul. Piotrkowska 104
tel. 42 638 54 40, fax 42 638 43 91

- ELEMENTY ISTNIEJĄCE
- ELEMENTY PROJEKTOWANE

Inwestycja w zdrowie pacjenta - nowe miejsce świadczenia usług medycznych w zakresie podstawowej opieki zdrowotnej przy ul. Paderewskiego 6

Branża: ARCHITEKTURA

Jedn. projektowa: **INWESTPROJEKT P-1**
ul. Łagiewnicka 54 / 56,
91 - 463 Łódź
ip@ipodz.pl
www.ipodz.pl

Temat: Przebudowa fragmentu istniejącego obiektu handlowo - usługowego w Łodzi na potrzeby Przychodni POZ (Podstawowej Opieki Zdrowotnej)

Adres: Łódź, ul. Paderewskiego 6
dz. nr ewid. 498/1,
obręb G-12

Faza projektu: **PROJEKT BUDOWLANY**
Projekt - Przekrój B-B

Przedmiot rysunku:

Projektant: mgr inż. arch. SŁAWOMIR KINAŁSKI
architektoniczna
UPR. NR 11/R-204/L.OIA/O4

Specjalizacja:

Sprawdzający: mgr inż. arch. MAŁGORZATA MUSIAŁ
architektoniczna
UPR. NR 434/89/WŁ.

Specjalizacja:

Data opracowania: SIERPIEŃ 2020

SKALA: 1:50

NR RYS. 11