

- ELEMENTY ISTNIEJĄCE



- ELEMENTY LIKWIDOWANE



Investycja w zdrowie pacjenta - nowe miejsce świadczenia usług medycznych w zakresie podstawowej opieki zdrowotnej przy ul. Paderewskiego 6

Bransza: **ARCHITEKTURA**

Jedn. projektowa:



INWESTPROJEKT P-1
ul. Łagiewnicka 54 / 56,
91 - 463 Łódź
inwestprojekt@4web.pl
www.iploz.pl

Temat: **Przebudowa fragmentu istniejącego obiektu handlowo - usługowego w Łodzi na potrzeby Przychodni POZ (Podstawowej Opieki Zdrowotnej)**

Adres: **Łódź, ul. Paderewskiego 6**
dz. nr ewid. 498/1,
obręb G-12

Faza projektu: **PROJEKT BUDOWLANY**

Inwentaryzacja - Przekrój A-A

Przedmiot rysunku

Projektant mgr inż. arch. SŁAWOMIR KINAŁSKI

architektoniczna
Specjalizacja UPR. NR 11/R-204/01A/04

Sprawdzający mgr inż. arch. MAŁGORZATA MUSIAŁ

architektoniczna
Specjalizacja UPR. NR 434/89/MŁ


Data opracowania SIERPIEŃ 2020

SKALA

1:100

NR RYS.

5

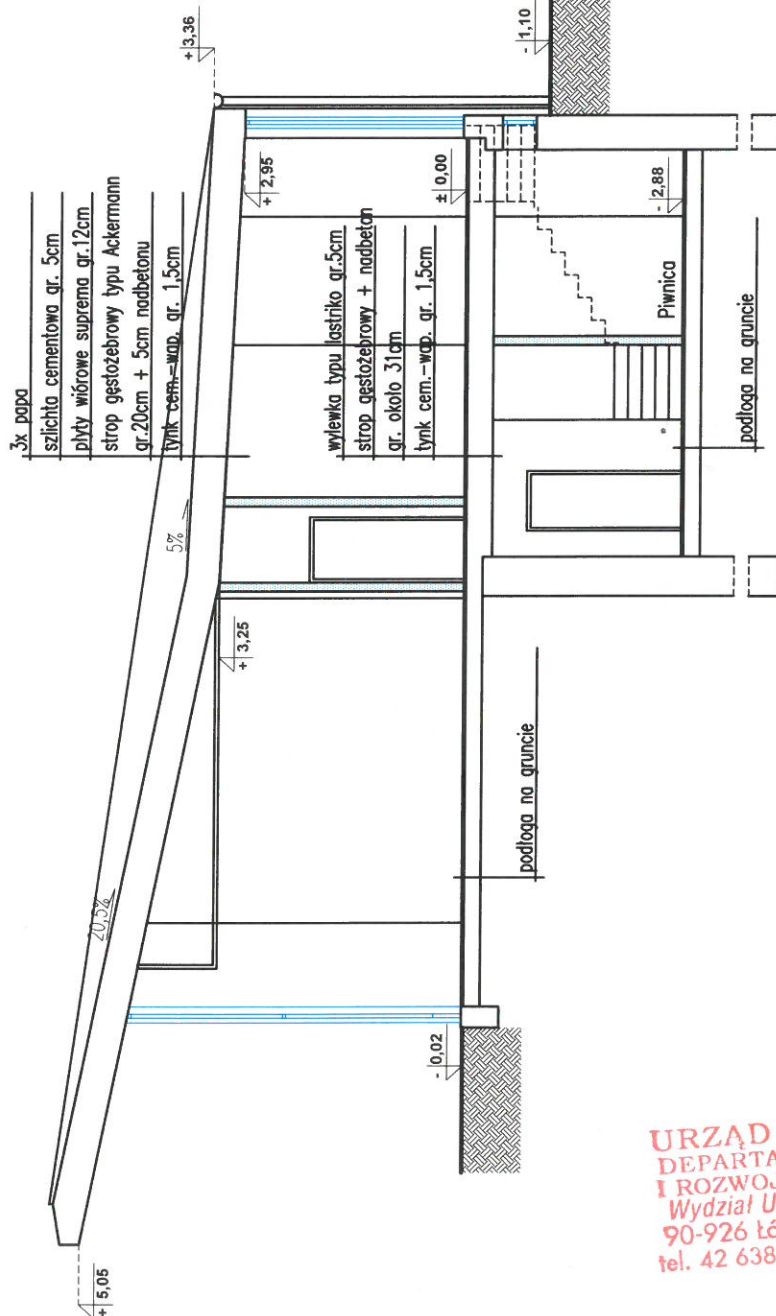

URZĄD MIASTA ŁÓDZI
DEPARTAMENT PLANOWANIA
I ROZWOJU GOSPODARCZEGO
Wydział Urbanistyki i Architektury
90-926 Łódź, ul. Piotrkowska 104
tel. 42 638 54 40, fax 42 638 43 91