



INWENTARYZACJA POMIESZCZEŃ


UWAGA:
1. Dokumentacja projektowa została wykonana zgodnie z zasadą wzajemnego uzupełniania się materiałów graficznych i opisowych, należy traktować ją jako całość opracowania.

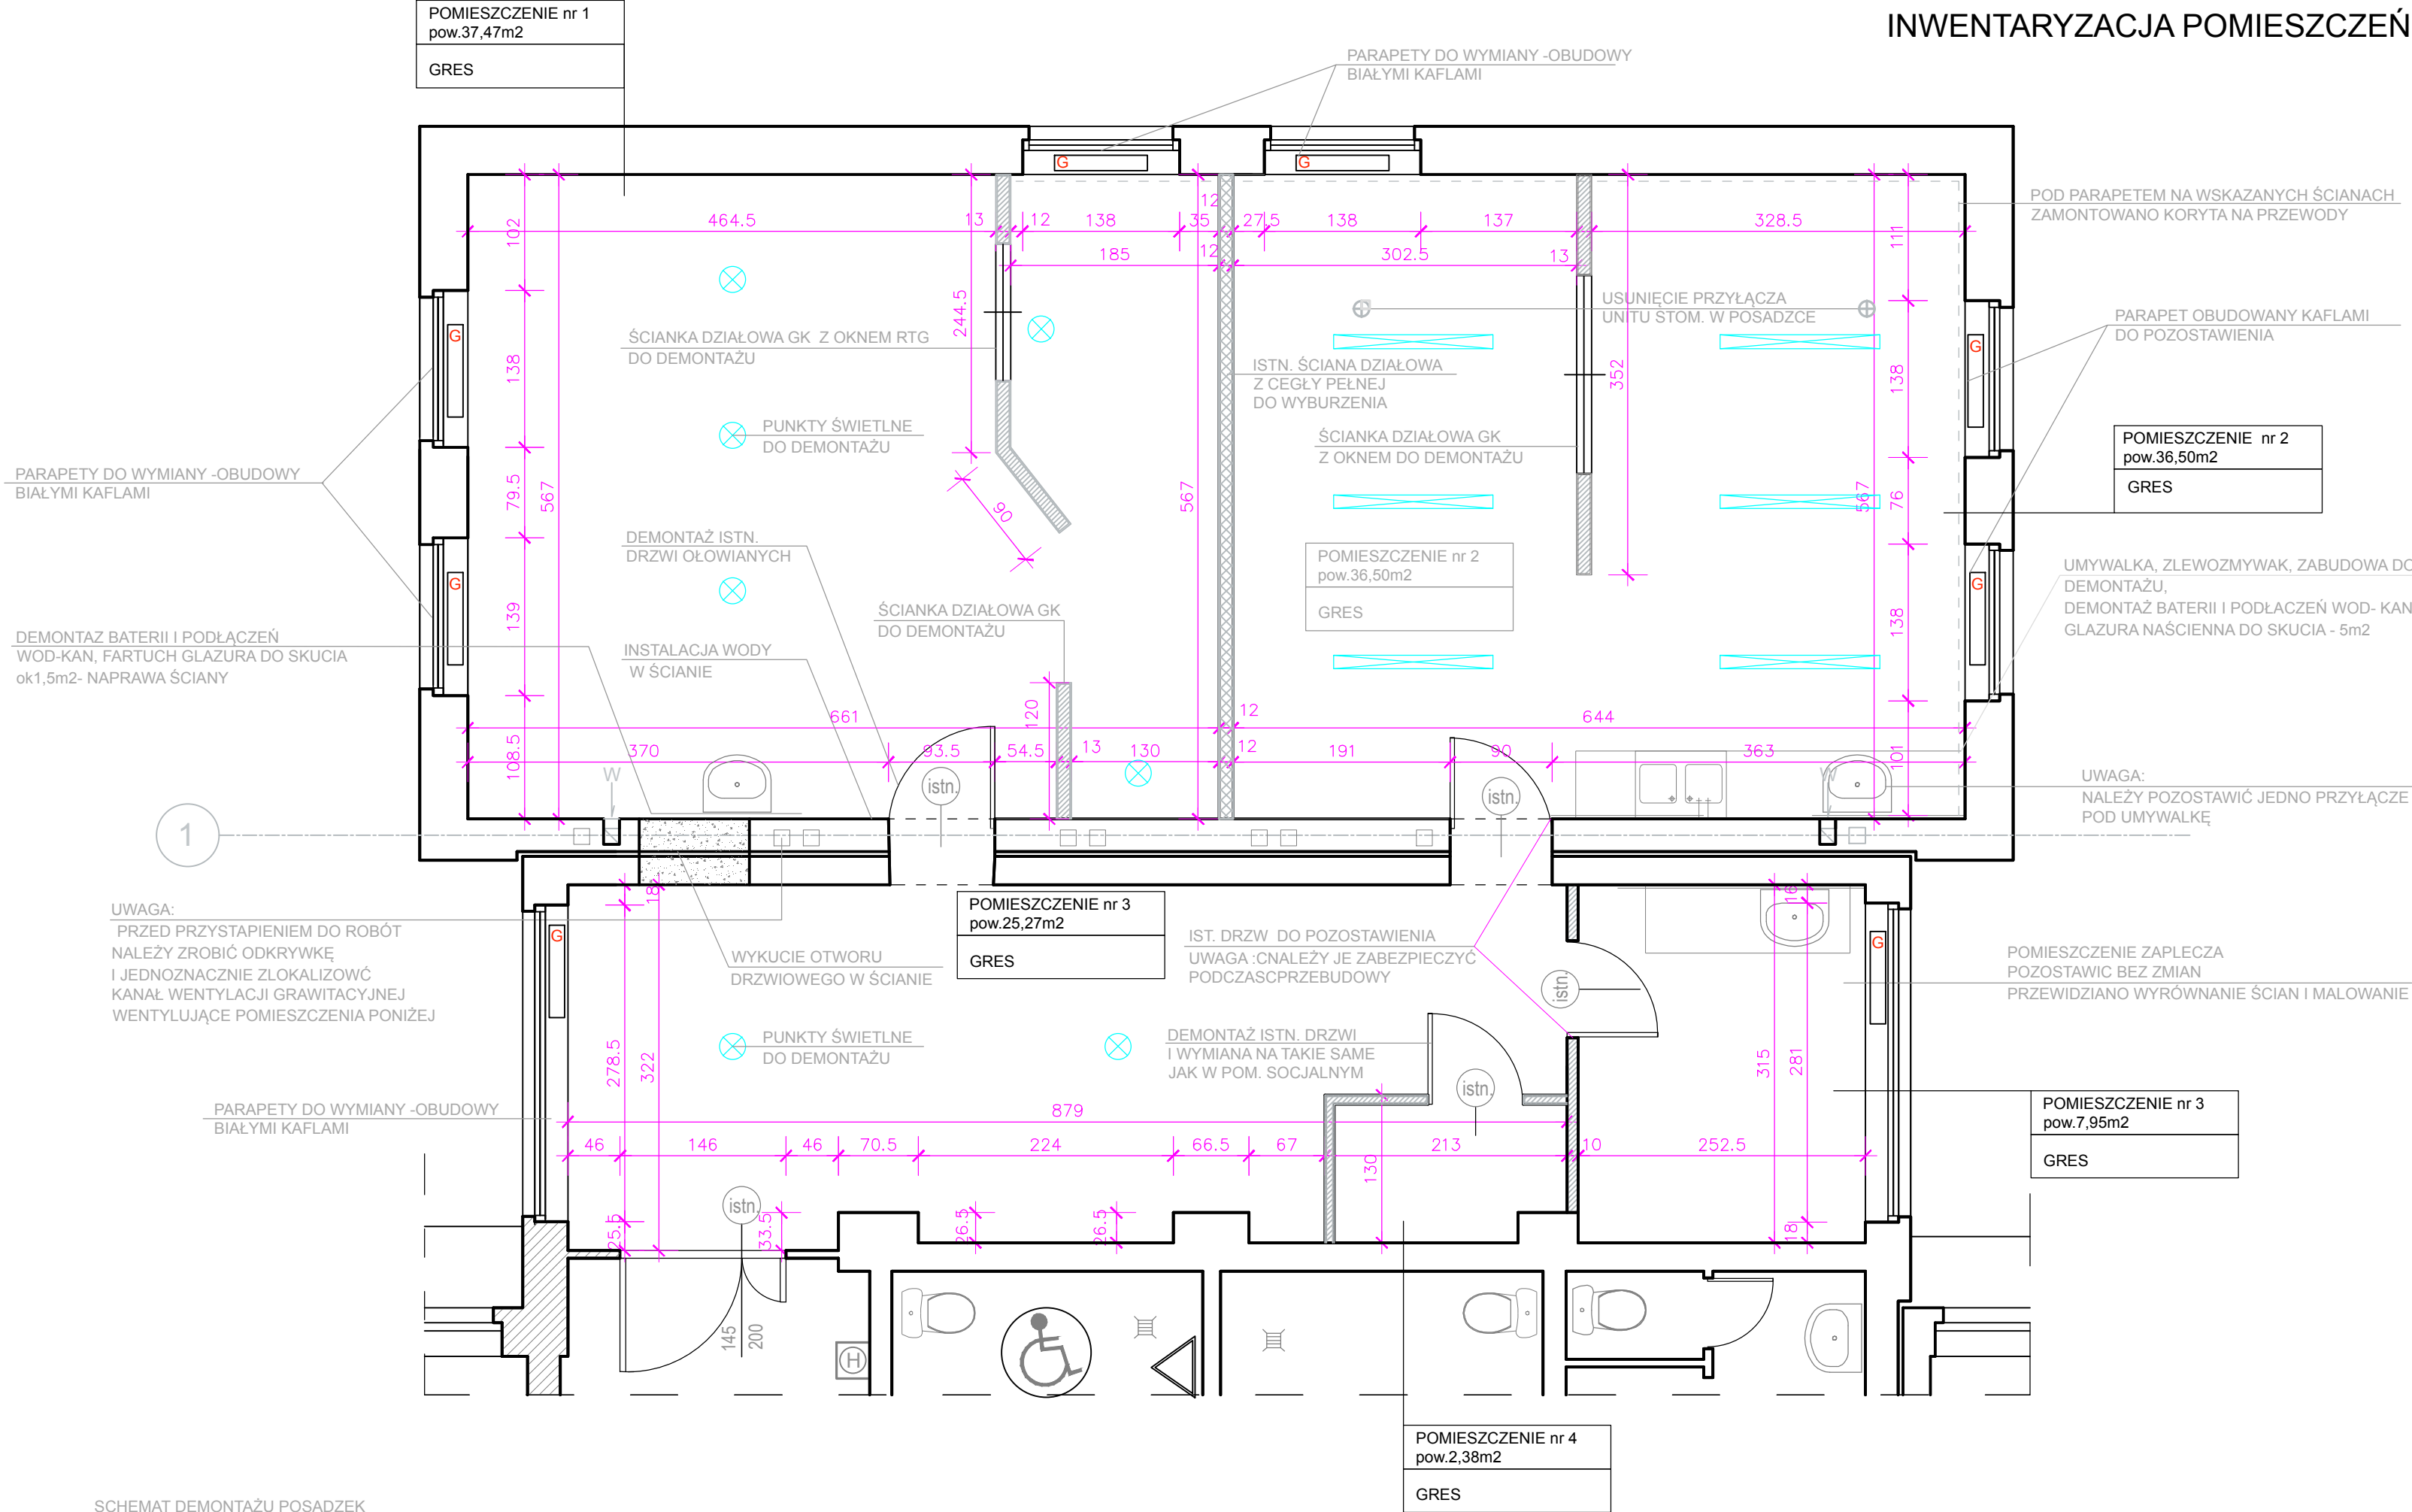

SCHEMAT DEMONTAŻU POSADZEK

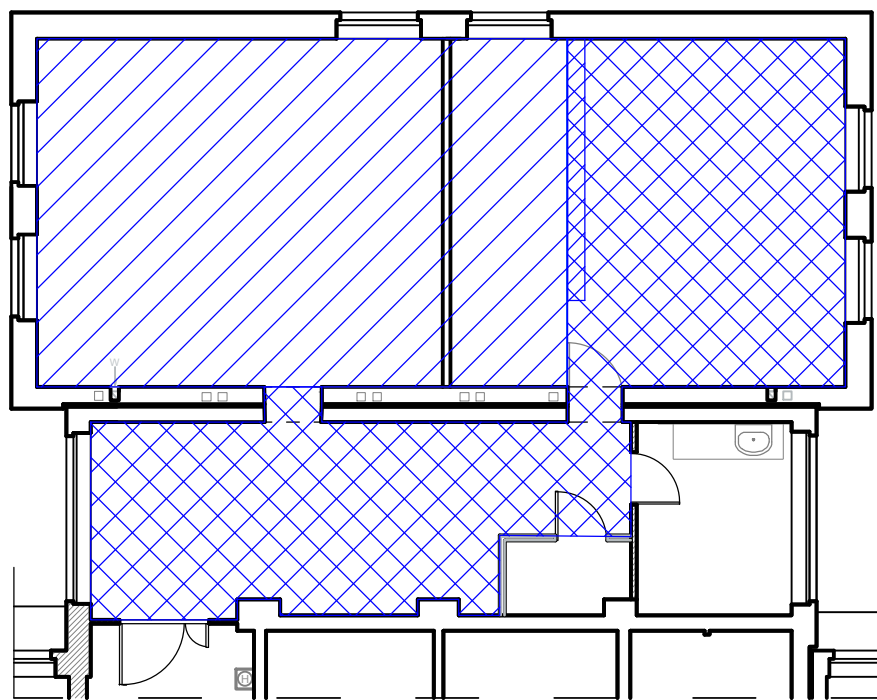

- USUNIĘCIE CAŁEJ POWIERZCHNI POSADZKI AŻ DO WARSTWY NADBETONU STROPU DZ3 50 - 37,47 m²
 - SKUCIE PŁYTEK z GRESU 7mm WRAZ z COKOLAMI NAŚCIENNYMI z GRESU10CM
 - USUNIĘCIE KLEJU - OK 1,5DO 2 CM
 - USUNIĘCIE SIATKI
 - WYKUCIE WYLEWKI BETONOWEJ OK 4 CM
 - USUNIĘCIE PŁYTY PILŚNIOWEJ OK 2 CM
- USUNIĘCIE CAŁEJ POWIERZCHNI PŁYTEK GRESOWYCH NA WARSTWIE KLEJU -51m²
- W STREFACH NIEOZNACZONYCH NALEŻY POZOSTAWIĆ ISNIEJĄCE PŁYTKI GRESOWE

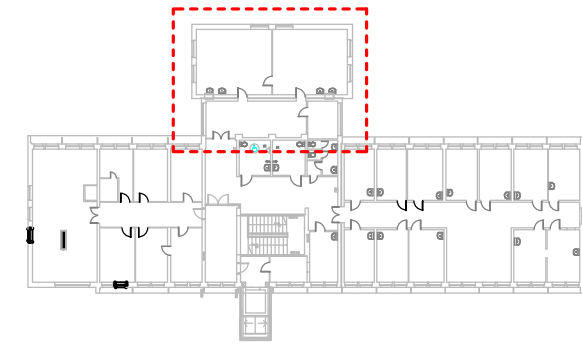

STUDIO PI.US STUDIOPLUS ARCHITEKT BARBARA PLUSKOTA GAJEWSKA TEL. 604 79 66 26, E- MAIL STUDIO_PLUS@OP.PL			
INWESTOR	MIEJSKIE CENTRUM MEDYCZNE "GÓRNA" W ŁÓDZI UL. FELIŃSKIEGO 7, 93–252 ŁÓDŹ		
TEMAT OPRACOWANIA	PROJEKT BUDOWLANY PRZEBUDOWY POMIESZCZEŃ NA II PIĘTRZE NA PRACOWNIE RTG W BUDYNKU PRZYCHODNI MIEJSKIEGO CENTRUM MEDYCZNEGO " GÓRNA" W ŁÓDZI		
ADRES INWESTYCJI	MIEJSKIE CENTRUM MEDYCZNE "GÓRNA" W ŁÓDZI FILIA UL. RZGOWSKA 170, 93–311 ŁÓDŹ DZ.NR 382/1,382/2,382/3,382/4 OBRĘB G–28		
FAZA	PROJEKT BUDOWLANY		
BRANZA	ARCHITEKTURA		
	przedmiot rysunku INWENTARYZACJA POMIESZCZEŃ WSKAZANIE PRAC DEMONTAŻOWYCH		
	DATA	JEDNOSTKI	SKALA
	kwiecień 2019	cm	1:50
			NR RYS.
			02
projektant ARCHITEKTURA	mgr inż. arch. Barbara Pluskota- Gajewska specj. archit. upr. nr 14/B-763/OIA/08		podpis:
projektant KONSTRUKCJA			