



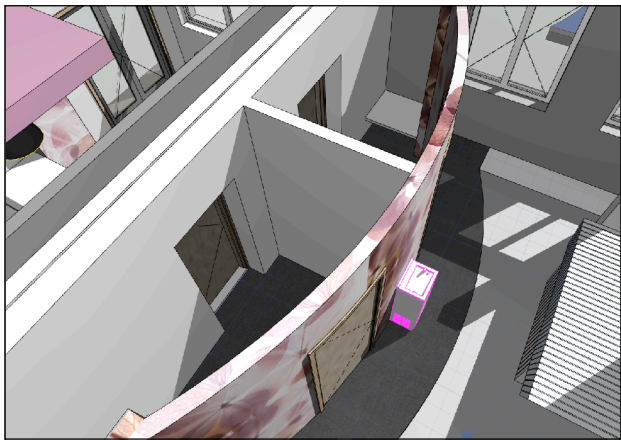

GABINET RTG/PRZEBIERALNIE

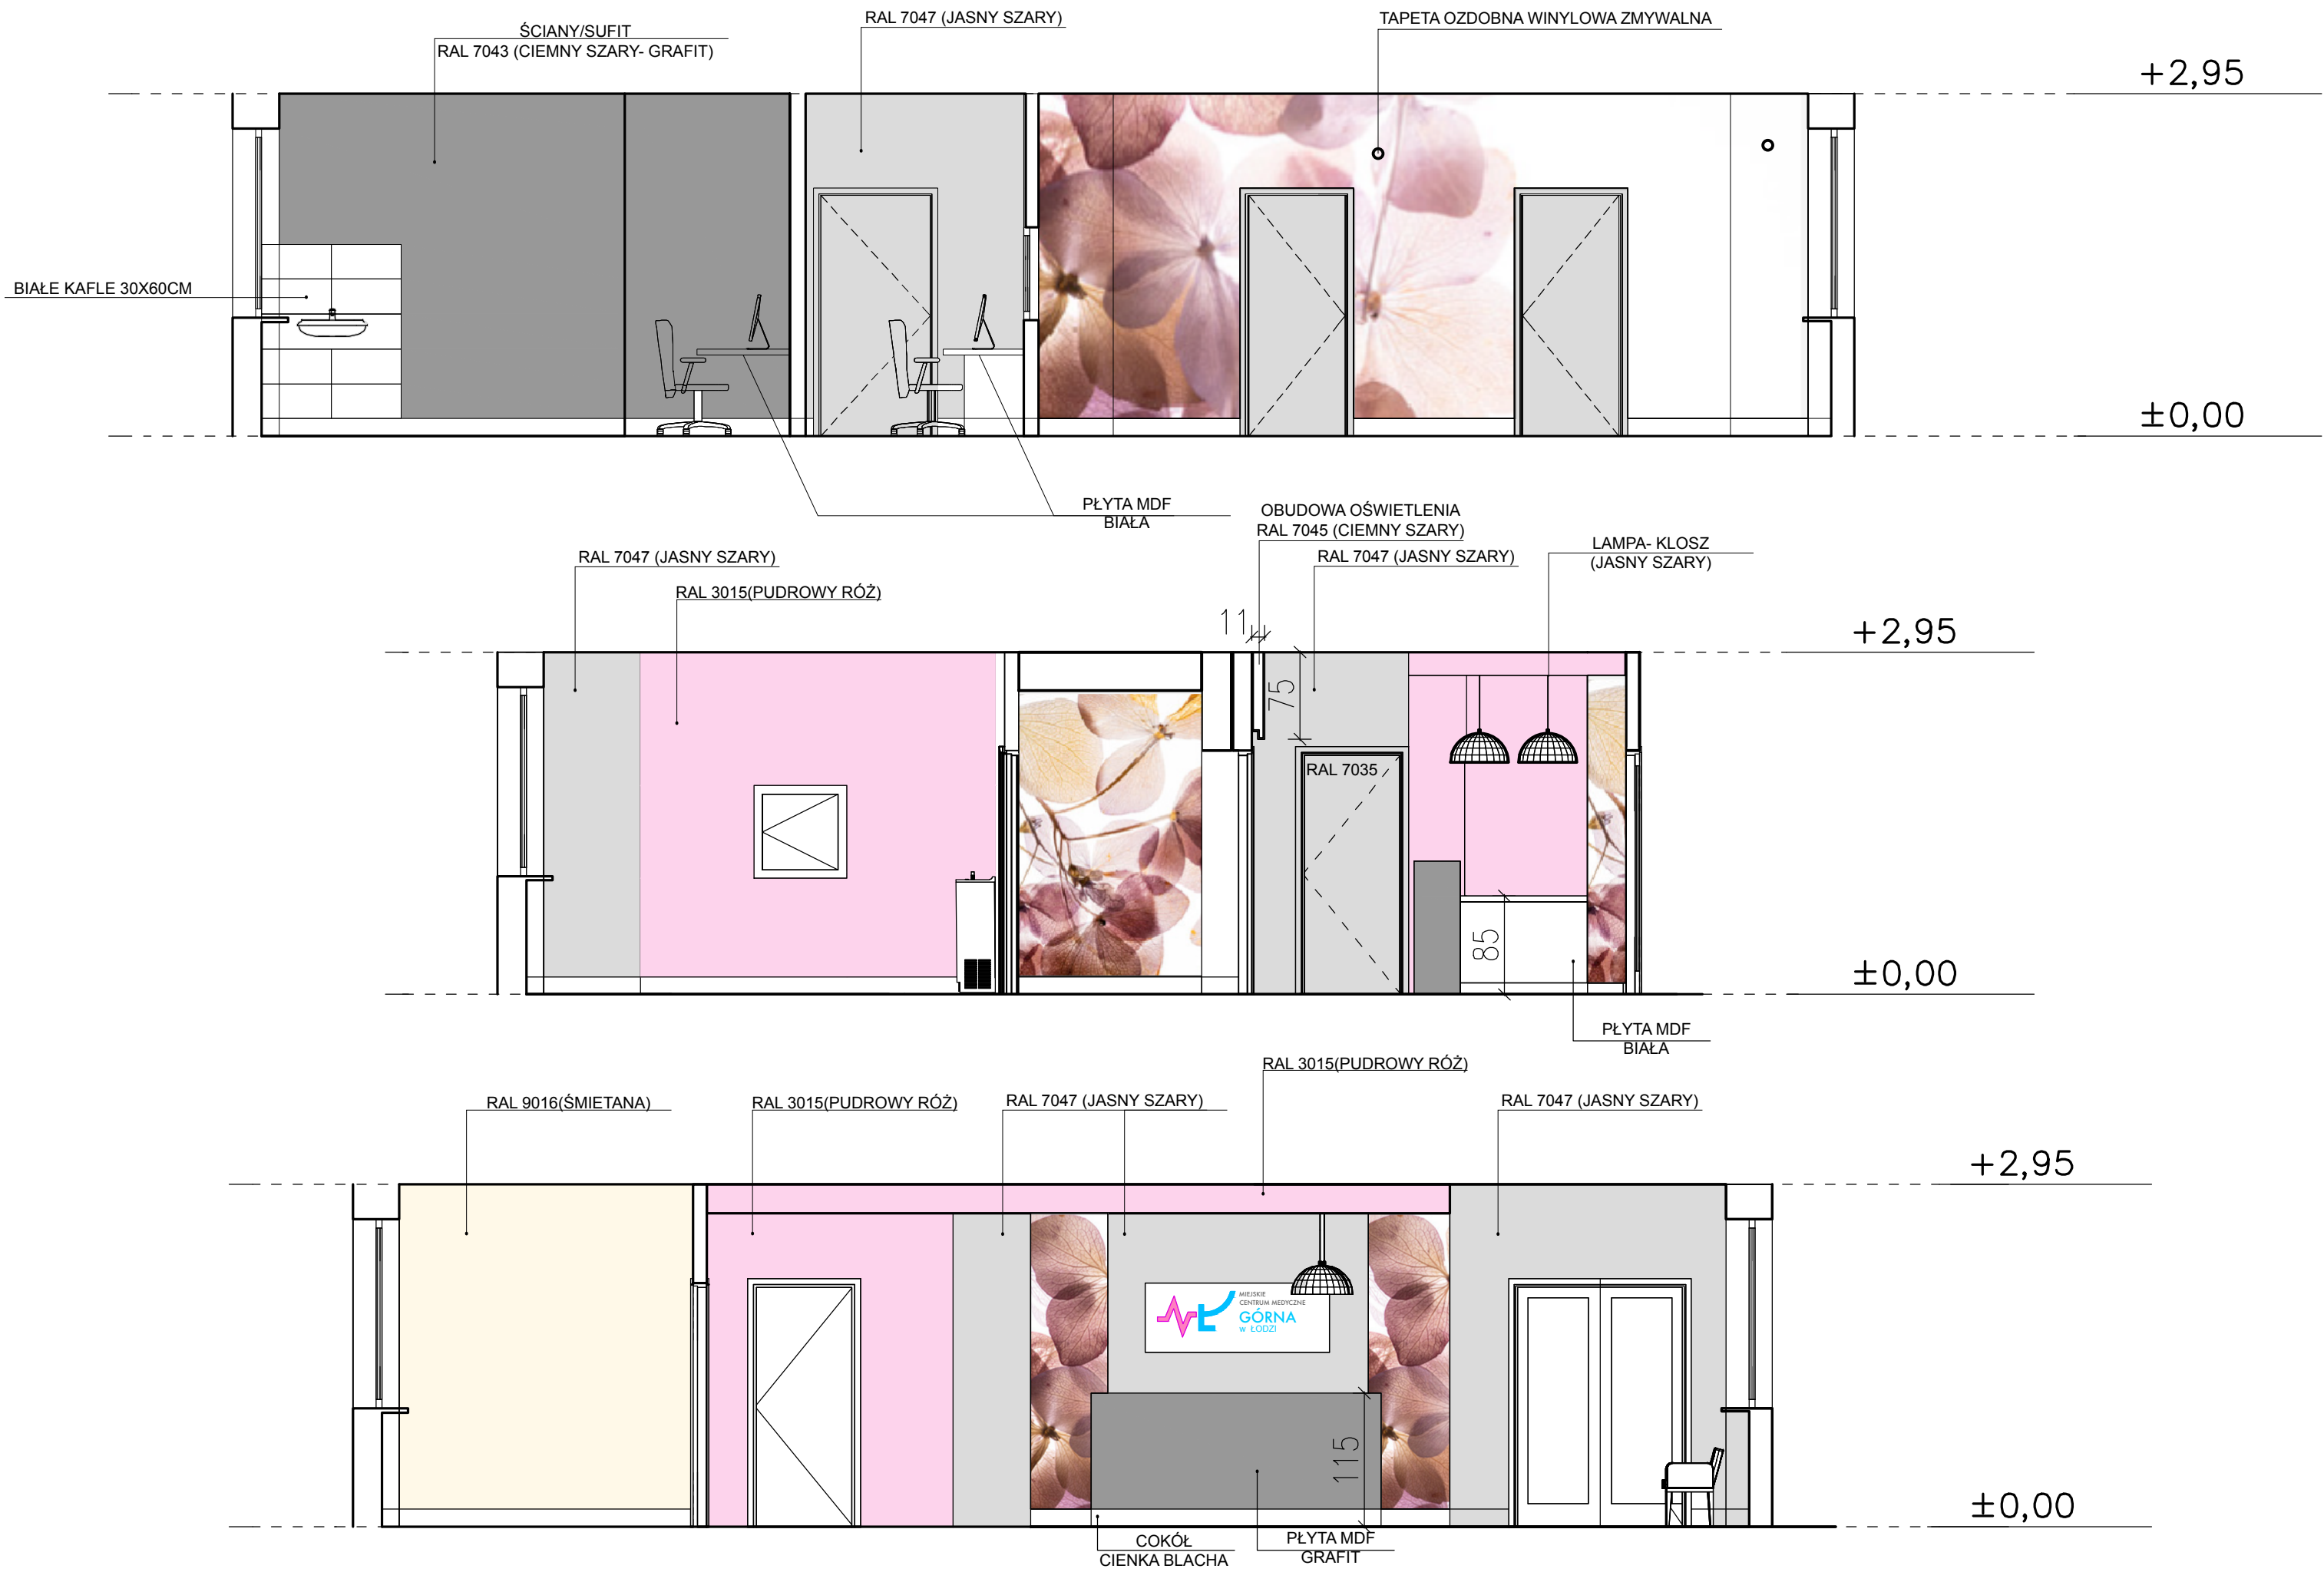

REJESTRACJA

UWAGI DOTYCZĄCE MALOWANIA I WYKOŃCZENIA ŚCIAN

1. Inwestor nakłada obowiązek na wykonawcę skonsultowania odcieni kolorystyki przed pomalowaniem ścian
2. Inwestor nakłada obowiązek na wykonawcę przedstawienia do akceptacji próbnika kolorów (farby z mieszalnika automatycznego).
3. Inwestor nakłada obowiązek na wykonawcę wykonania co najmniej 3próbek z jednego odcienia kolorów farby na ścianach - wykonawca zobowiązany jest do zrobienia próbek na ścianie o gabarytach min 0,5 x 0,5m
4. Inwestor nakłada obowiązek na wykonawcę przedstawienia do akceptacji kolorystyki oraz materiałów, które będą użyte jako odboje poziome i pionowe
5. Inwestor nakłada obowiązek na wykonawcę przedstawienia do akceptacji elementów graficznych umieszczonych na ścianach.
6. Kolory na wydrukach rysunków należy traktować jako poglądowe odbiegające od rzeczywistego wzornika.

STUDIO
PI.US
STUDIOPLUS
ARCHITEKT BARBARA PLUSKOTA GAJEWSKA
TEL. 604 79 66 26, E-MAIL STUDIO_PLUS@OP.PL

INWESTOR	MIEJSKIE CENTRUM MEDYCZNE "GÓRNA" W ŁÓDZI UL. FELIŃSKIEGO 7, 93-252 ŁÓDŹ		
TEMAT OPRACOWANIA	PROJEKT BUDOWLANY PRZEBUDOWY POMIESZCZEŃ NA II PIĘTRZE NA PRACOWNIE RTG W BUDYNKU PRZYCHODNI MIEJSKIEGO CENTRUM MEDYCZNEGO " GÓRNA" W ŁÓDZI		
ADRES INWESTYCJI	MIEJSKIE CENTRUM MEDYCZNE "GÓRNA" W ŁÓDZI FILIA UL. RZGOWSKA 170, 93-311 ŁÓDŹ DZ.NR 382/1,382/2,382/3,382/4 OBRĘB G-28		
FAZA	PROJEKT BUDOWLANY		
BRANZA	ARCHITEKTURA		
	przedmiot rysunku ROZWIŃCIE ŚCIAN – KOLORYSTYKA		
	DATA kwiecień 2019	JEDNOSTKI cm	SKALA 1:250
projektant ARCHITEKTURA	mgr inż. arch. Barbara Pluskota- Gajewska specj. archit. upr. nr 14/B-763/L.OIA/08		NR RYS. 07
projektant KONSTRUKCJA			podpis: