


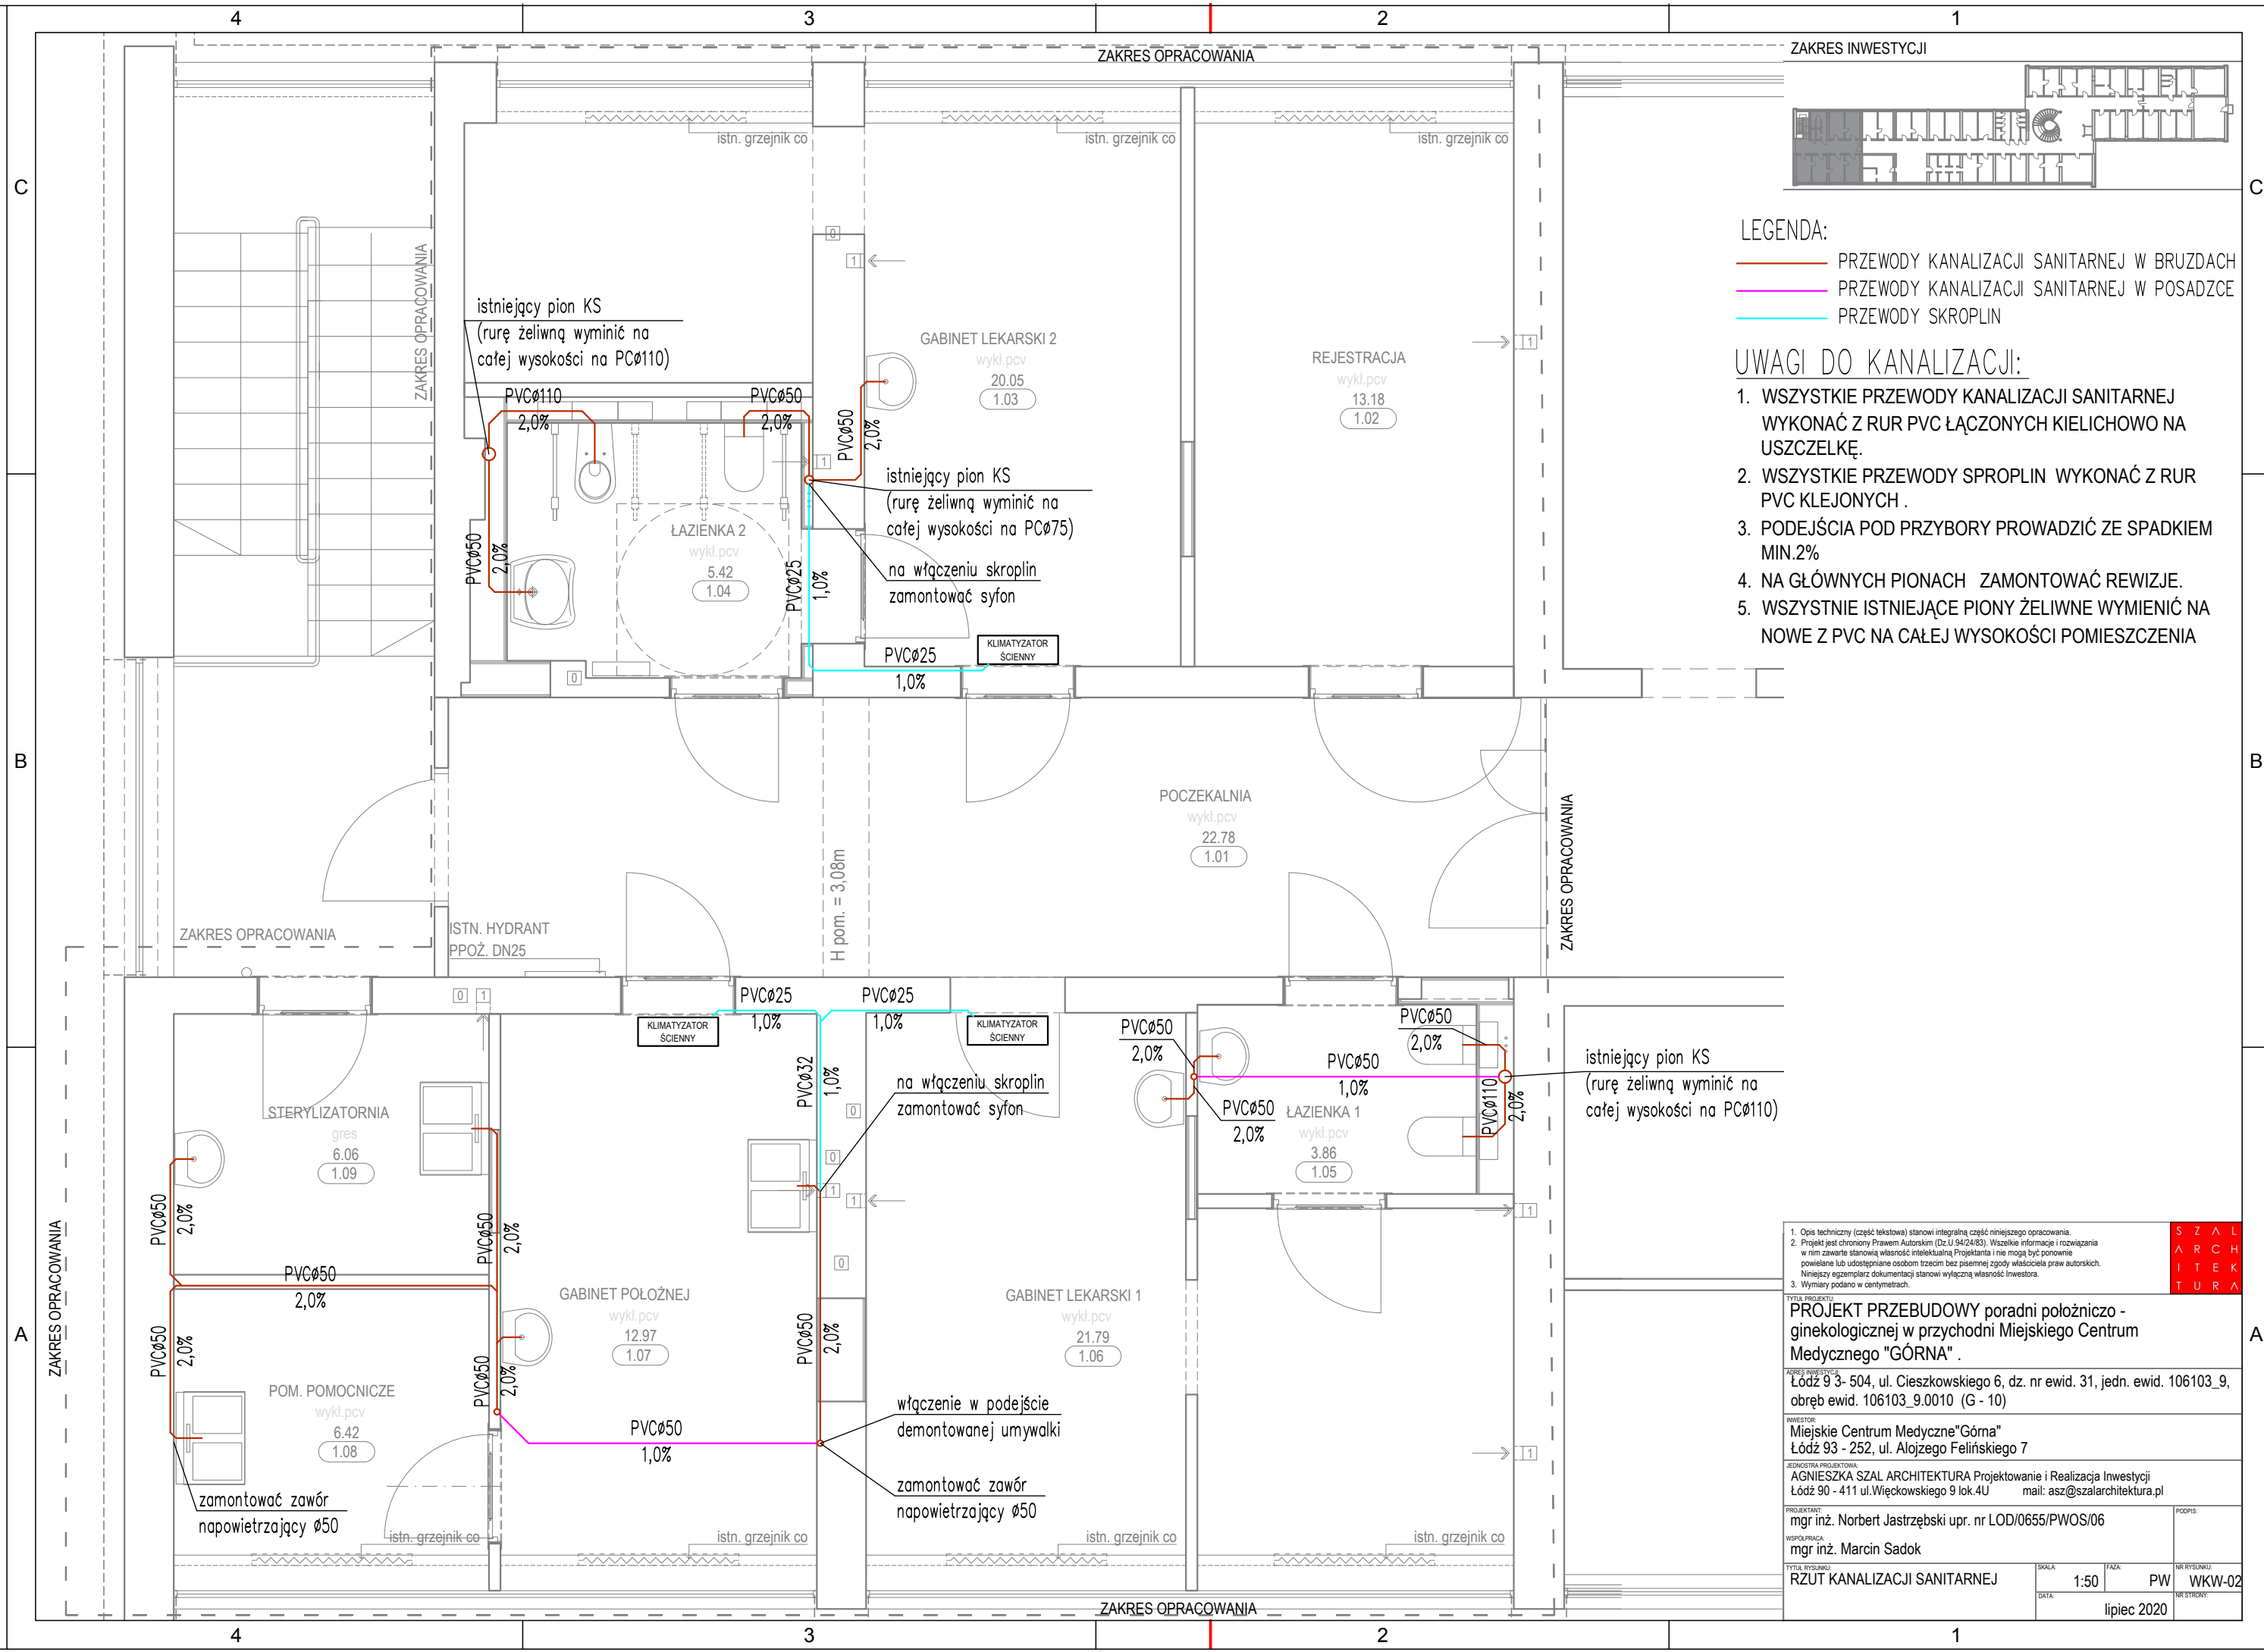

- LEGENDA:
- PRZEWODY KANALIZACJI SANITARNEJ W BRUZDACH
 - PRZEWODY KANALIZACJI SANITARNEJ W POSADZCE
 - PRZEWODY SKROPLIN

- UWAGI DO KANALIZACJI:
- WSZYSTKIE PRZEWODY KANALIZACJI SANITARNEJ WYKONAĆ Z RUR PVC ŁĄCZONYCH KIELICHOWO NA USZCZELKĘ.
 - WSZYSTKIE PRZEWODY SPROPLIN WYKONAĆ Z RUR PVC KLEJONYCH .
 - PODEJŚCIA POD PRZYBORY PROWADZIĆ ZE SPADKIEM MIN.2%
 - NA GŁÓWNYCH PIONACH ZAMONTOWAĆ REWIZJE.
 - WSZYSTKIE ISTNIEJĄCE Piony ŻELIWNE WYMIENIĆ NA NOWE Z PVC NA CAŁEJ WYSOKOŚCI POMIESZCZENIA

1. Opis techniczny (część tekstowa) stanowi integralną część niniejszego opracowania. 2. Projekt jest chroniony Prawem Autorskim (Dz.U.54/24/83). Wszelkie informacje i rozwiązania w nim zawarte stanowią własność intelektualną Projektanta i nie mogą być ponownie powielane lub udostępniane osobom trzecim bez pisemnej zgody właściciela praw autorskich. 3. Niniejszy egzemplarz dokumentacji stanowi wyłączną własność Inwestora. Wymiary podane w centymetrach.		SZAL ARCH ITEK TURA	
Tytuł projektu: PROJEKT PRZEBUDOWY poradni położniczo - ginekologicznej w przychodni Miejskiego Centrum Medycznego "GÓRNA" .			
Adres inwestycji: Łódź 9 3- 504, ul. Cieszkowskiego 6, dz. nr ewid. 31, jedn. ewid. 106103_9, obręb ewid. 106103_9.0010 (G - 10)			
Inwestor: Miejskie Centrum Medyczne "Górna" Łódź 93 - 252, ul. Alojzego Felińskiego 7			
Jednostka projektowa: AGNIESZKA SZAL ARCHITEKTURA Projektowanie i Realizacja Inwestycji Łódź 90 - 411 ul. Więckowskiego 9 lok.4U mail: asz@szalarchitektura.pl			
Projektant: współpraca: mgr inż. Norbert Jastrzębski upr. nr LOD/0655/PWOS/06			Podpis:
Tytuł rysunku: RZUT KANALIZACJI SANITARNEJ			NR RYSUNKU: WKW-02
Skala: 1:50		Faza: PW	NR STRONY:
Data: lipiec 2020			