


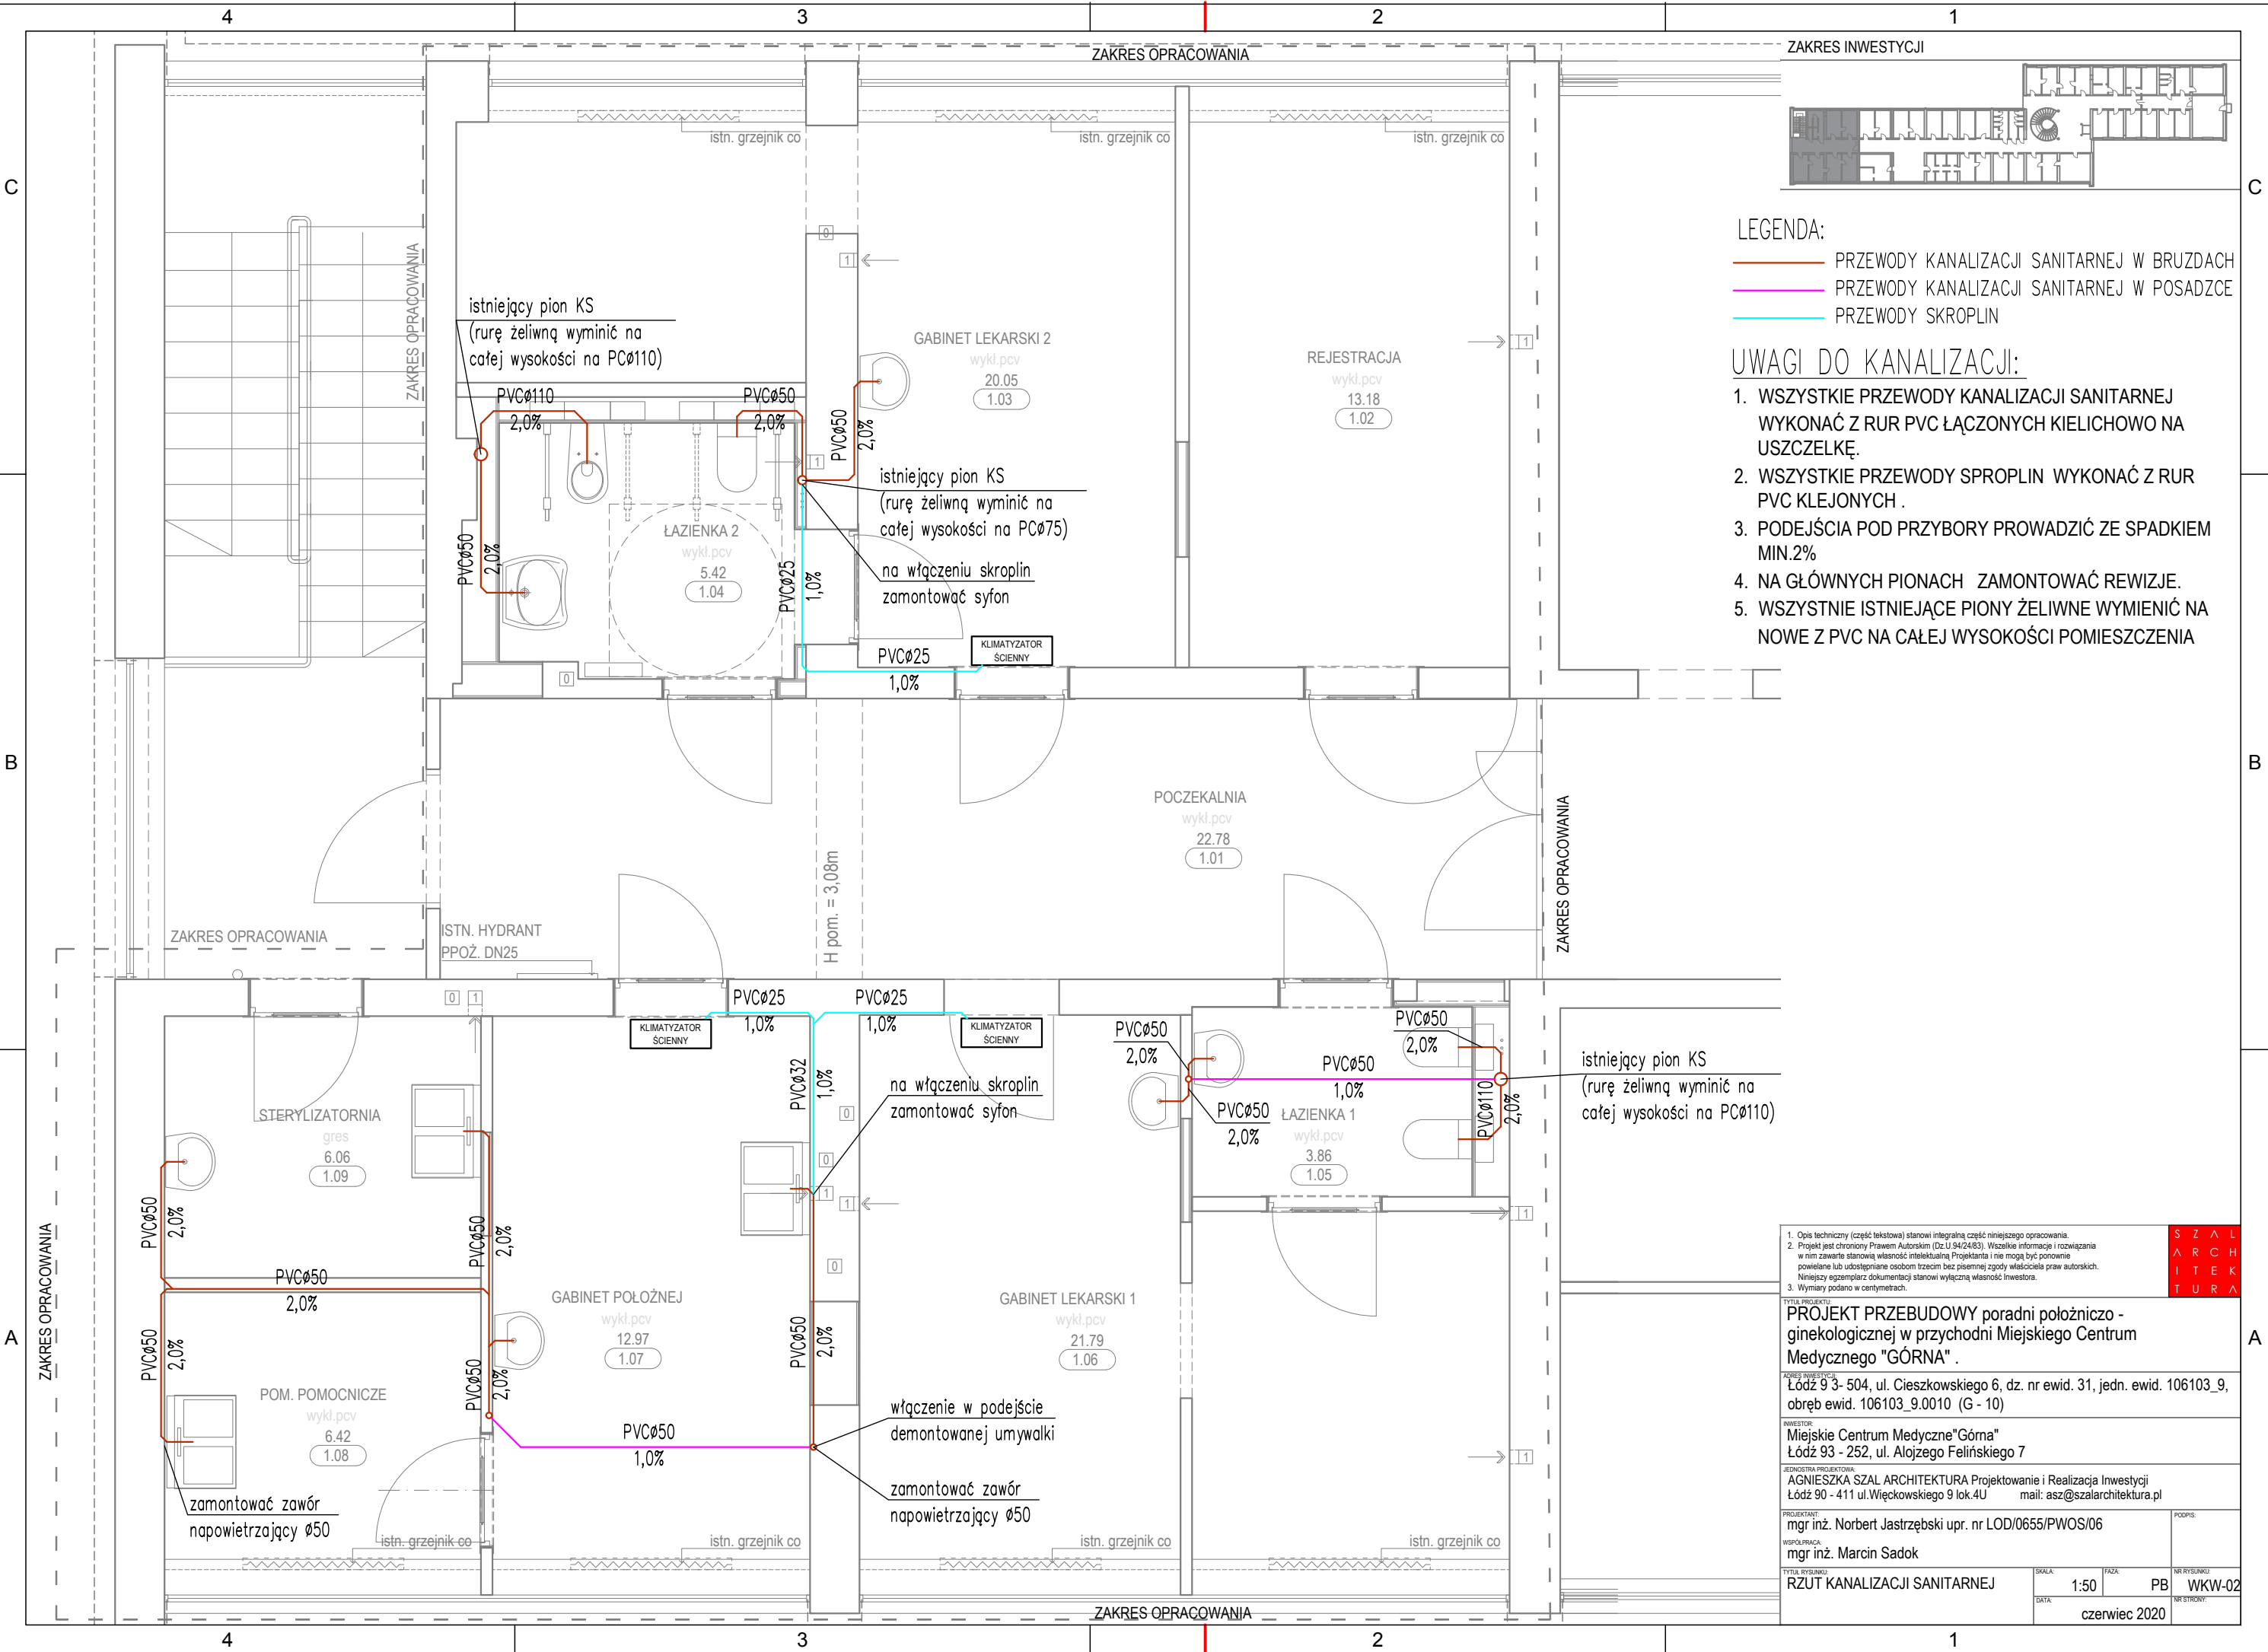

LEGENDA:

- PRZEWODY KANALIZACJI SANITARNEJ W BRUZDACH
- PRZEWODY KANALIZACJI SANITARNEJ W POSADZCE
- PRZEWODY SKROPLIN

UWAGI DO KANALIZACJI:

- WSZYSTKIE PRZEWODY KANALIZACJI SANITARNEJ WYKONAĆ Z RUR PVC ŁĄCZONYCH KIELICHOWO NA USZCZELKĘ.
- WSZYSTKIE PRZEWODY SPROPLIN WYKONAĆ Z RUR PVC KLEJONYCH .
- PODEJŚCIA POD PRZYBORY PROWADZIĆ ZE SPADKIEM MIN.2%
- NA GŁÓWNYCH PIONACH ZAMONTOWAĆ REWIZJE.
- WSZYSTKIE ISTNIEJĄCE PIONY ŻELIWNE WYMIENIĆ NA NOWE Z PVC NA CAŁEJ WYSOKOŚCI POMIESZCZENIA

- Opis techniczny (część tekstowa) stanowi integralną część niniejszego opracowania.
- Projekt jest chroniony Prawem Autorskim (Dz.U. 54/24/83). Wszelkie informacje i rozwiązania w nim zawarte stanowią własność intelektualną Projektanta i nie mogą być ponownie powielane lub udostępniane osobom trzecim bez pisemnej zgody właściciela praw autorskich. Niniejszy egzemplarz dokumentacji stanowi wyłączną własność Inwestora.
- Wymiary podano w centymetrach.

S
Z
A
L
A
R
C
H
I
T
E
K
T
U
R
A

Tytuł projektu:
PROJEKT PRZEBUDOWY poradni położniczo - ginekologicznej w przychodni Miejskiego Centrum Medycznego "GÓRNA" .

Adres inwestycji:
Łódź 9 3- 504, ul. Cieszkowskiego 6, dz. nr ewid. 31, jedn. ewid. 106103_9, obręb ewid. 106103_9.0010 (G - 10)

Inwestor:
Miejskie Centrum Medyczne "Górna"
Łódź 93 - 252, ul. Alojzego Felińskiego 7

Jednostka projektowa:
AGNIESZKA SZAL ARCHITEKTURA Projektowanie i Realizacja Inwestycji
Łódź 90 - 411 ul. Więckowskiego 9 lok.4U mail: asz@szalarchitektura.pl

Projektant:
mgr inż. Norbert Jastrzębski upr. nr LOD/0655/PWOS/06

Współpraca:
mgr inż. Marcin Sadok

Tytuł rysunku:
RZUT KANALIZACJI SANITARNEJ

Skala:
1:50

Faza:
PB

Nr rysunku:
WKW-02

Data:
czerwiec 2020

Nr strony:
1