


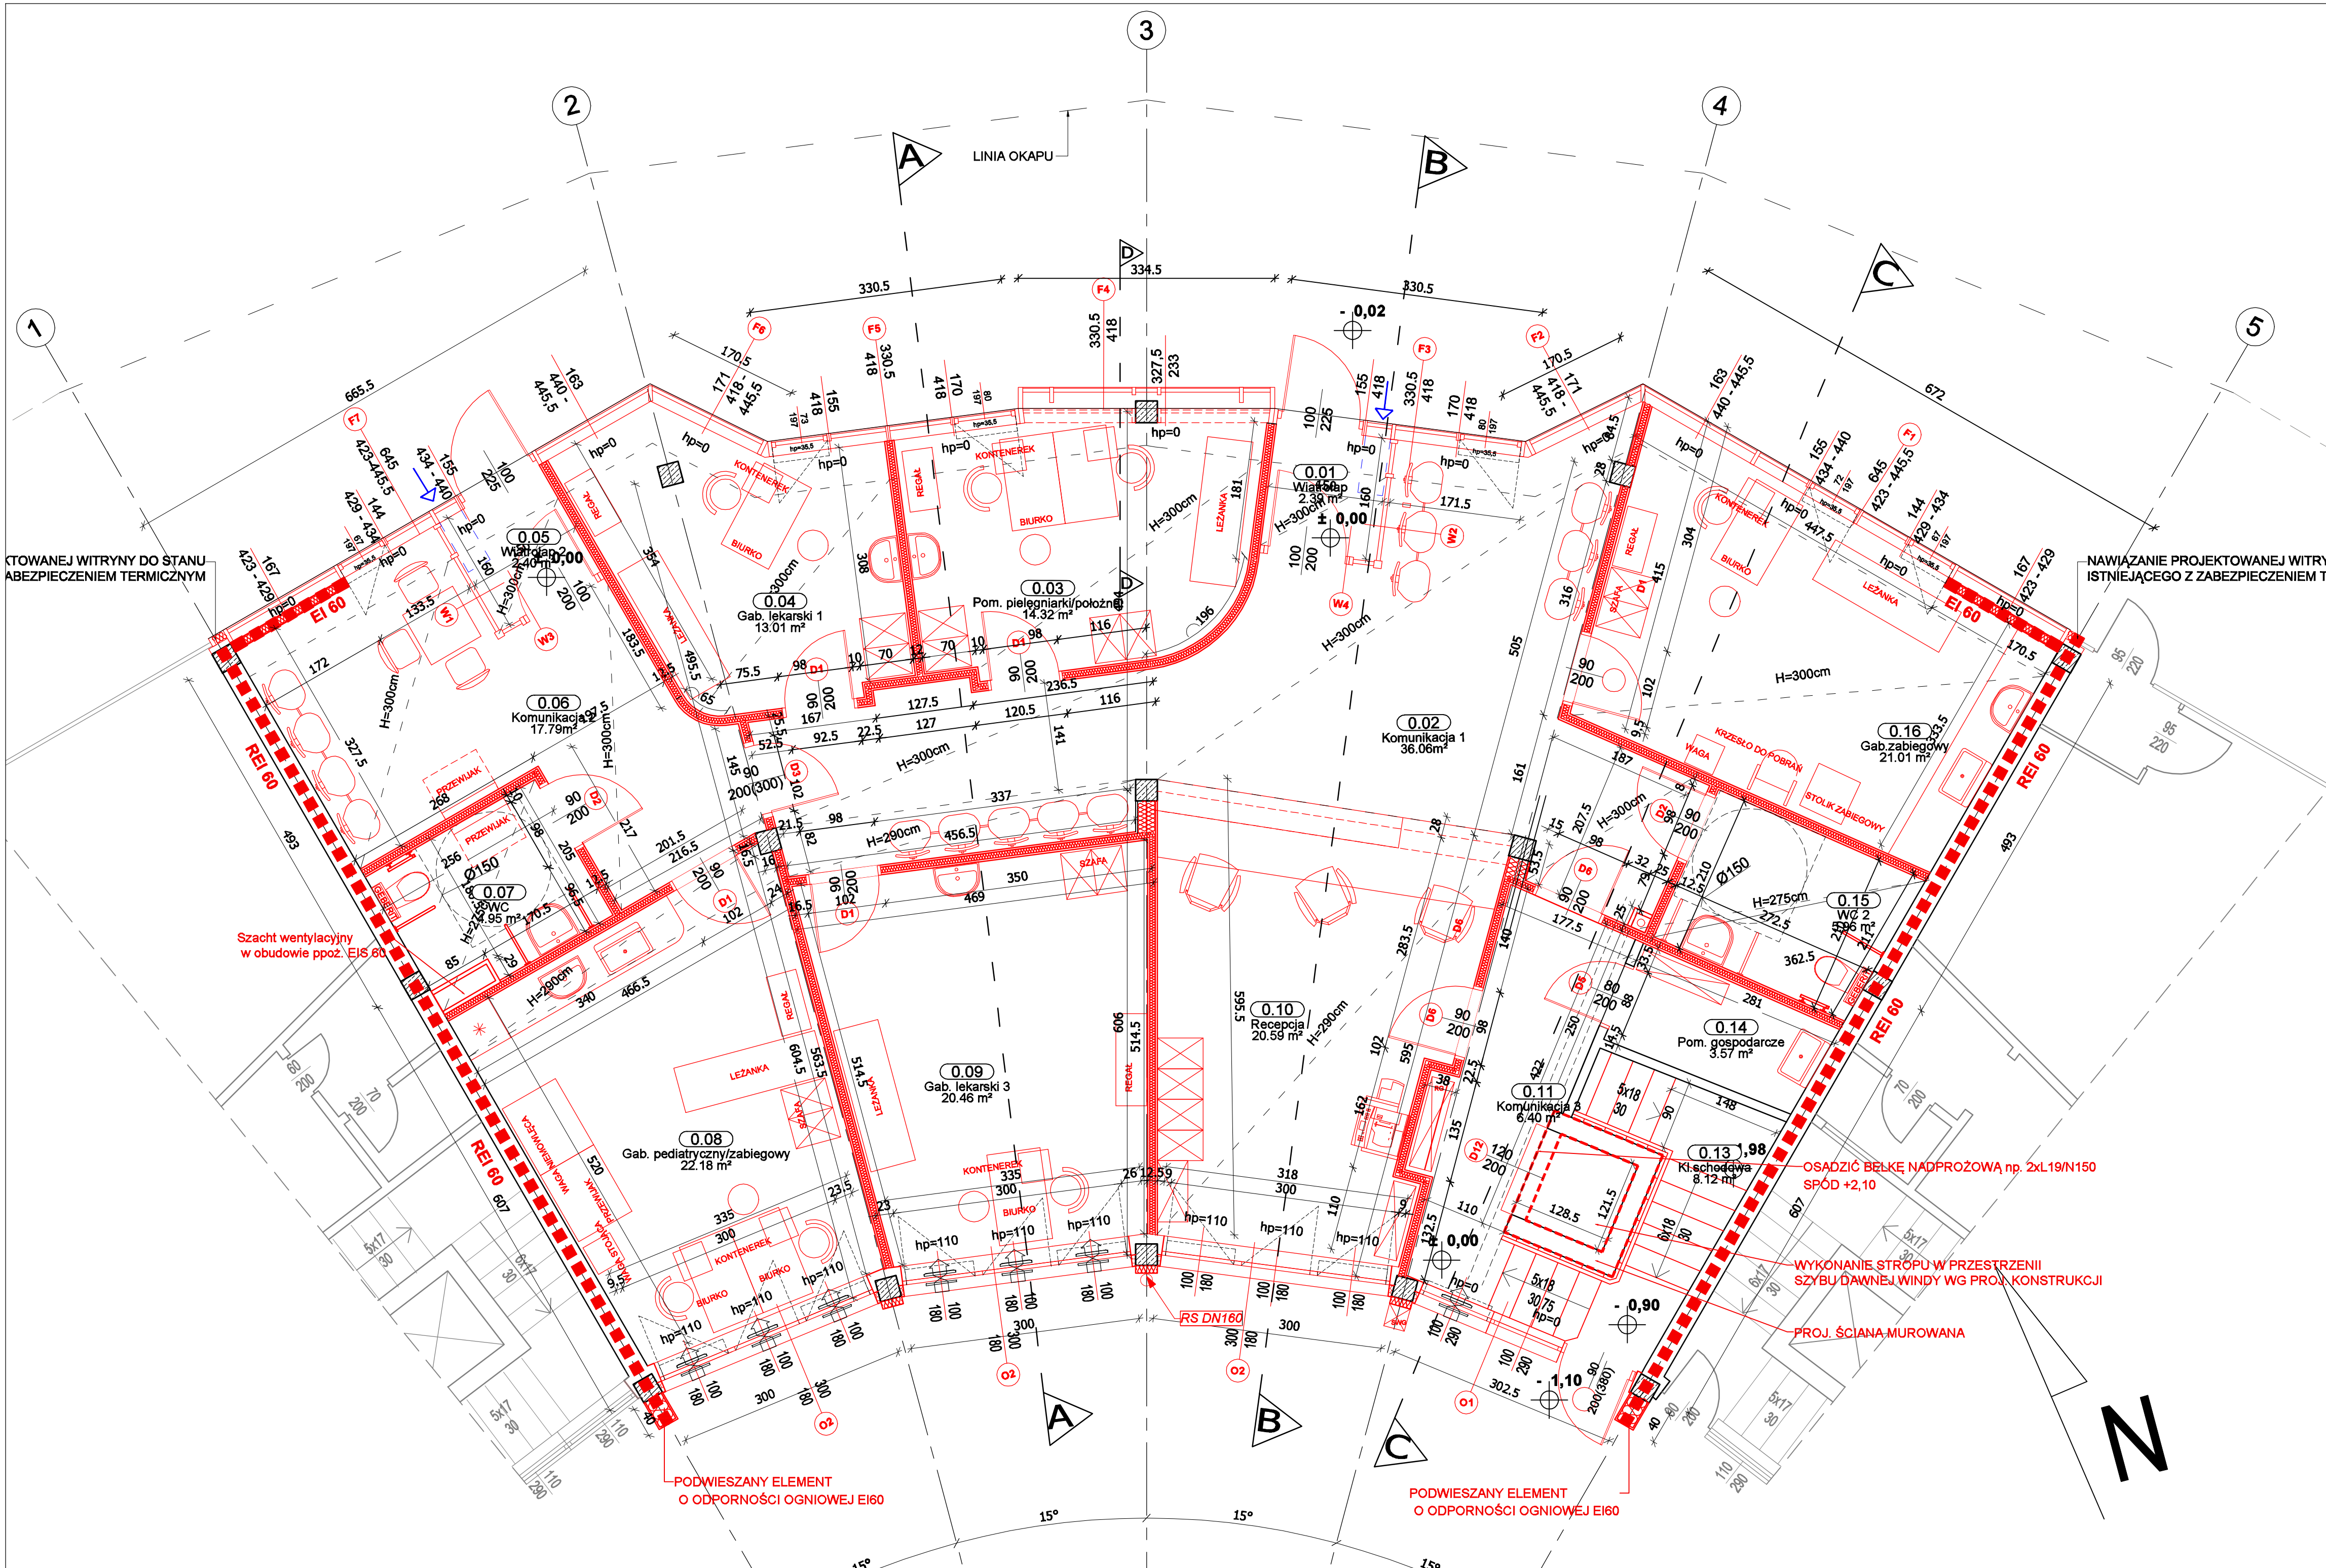

UWAGI:

1. NINIEJSZY RYSUNEK ROZPATRYWAĆ ŁĄCZNIE Z RYSUNKAMI BRANŻOWYMI. W PRZYPADKU ROZBIEŻNOŚCI LUB BRAKU WYTYCZNYCH ZWRÓCIĆ SIĘ DO PROJEKTANTA.
2. UWAGI I OPISY ZAMIESZCZONE W CZĘŚCI OPISOWEJ STANOWIĄ INTEGRALNĄ CZĘŚĆ PROJEKTU.
3. KAŻDA ZMIANA PROJEKTU WYMAGA AKCEPTACJI W POROZUMIENIU Z PROJEKTANTEM.
4. WSZYSTKIE WYMIARY POWINNY ZOSTAĆ SPRAWDZONE PRZEZ WYKONAWCĘ, PRZED ROZPOCZĘCIEM ROBÓT BUDOWLANYCH ORAZ WERYFIKOWAĆ NA PLACU BUDOWY. W CELU WYJAŚNIENIA EWENTUALNYCH WĄTPLIWOŚCI NALEŻY ZWRÓCIĆ SIĘ DO PROJEKTANTA.
5. WSZELKIE ELEMENTY RUCHOME, ELEMENTY WYPOSAŻENIA, W SZCZEGÓLNOŚCI ELEMENTY STOLARKI I ŚLUSARKI OKIENNEJ I DRZWIOWEJ, SZCZELNIA, OKŁADZIN ELEWACYJNYCH, BALUSTRAD, PORĘCZY I POCHWYTÓW, ODBOJNIKÓW WIEW. I INNYCH NALEŻY ZAMAWIAĆ I WYKONYWAĆ / MONTOWAĆ NA PODSTAWIE ZWERYFIKOWANYCH OMIARÓW RZECZYWISTYCH WYKONANYCH NA OBIEKcie.
6. WSZYSTKIE WYMIARY DRZWI PODANO JAKO WYMIARY W ŚWIEtle PRZEJŚCIA.
7. WSZYSTKIE OTWORY DRZWI PRZYSTOSOWAĆ DO WYMIARÓW MONTAŻOWYCH MINIMALNYCH PODANYCH PRZEZ WYBRANEGO PRODUCENTA. WYMIARY DRZWI W ŚWIEtle PRZEJŚCIA NALEŻY UZGODNIĆ PO CAŁOKWITNYM OTWARCIU BRZYSZDŁA.
8. WSZYSTKIE ELEMENTY WITRYN I FASAD W SYSTEMIE SŁUPOWO-RYGLOWYM NALEŻY ZWERYFIKOWAĆ NA MIEJSCU BUDOWY W POROZUMIENIU Z WYBRANYM DOSTAWCĄ SYSTEMU. WYMIARY MODUŁÓW FASADY SZKLANEJ ZOSTAŁY PODANE W OSIACH SŁUPKÓW. DRZWI PODANO JAKO WYMIARY W ŚWIEtle PRZEJŚCIA.
9. WSZYSTKIE OTWORY, PRZEJŚCIA I BRUZY INSTALACYJNE PRZYJMOWAĆ WEDŁUG PROJEKTÓW BRANŻOWYCH. WSZYSTKIE PRZEJŚCIA INSTALACJI Z RÓŻNYCH STREF POZ. NALEŻY ZABEZPIECZYĆ WYPEŁNIENIEM O ZŁOŻYNOŚCI I SZCZELNOŚCI OCHRONNEJ PRZEGRODY, PRZEZ KTÓRĄ PRZECHODZI INSTALACJA.
10. WSZYSTKIE ELEMENTY WYKONYWAĆ WEDŁUG OPOWADAJĄCYCH IM OPRACOWAŃ BRANŻOWYCH.
11. WSZYSTKIE ELEMENTY KONSTRUKCYJNE (ŁĄCZNIE Z WARSZTATAMI PODBUDOWY) WYKONYWAĆ WEDŁUG RYSUNKÓW BRANŻY KONSTRUKCYJNEJ. MONTAŻ ELEMENTÓW KONSTRUKCYJNYCH PRAFABRYKOWANYCH ZGODNIE Z RYSUNKAMI BRANŻY KONSTRUKCYJNEJ (SCHEMATY MONTAŻOWE ORAZ DETALE).
12. PRZEWIERTY I PRZEBIECIA DLA INSTALACJI O ŚREDNICY Ø250 WYKONYWAĆ BEZPOŚREDNIO NA BUDOWIE.
13. UŻYTE MATERIAŁY POWINNY POSIADAĆ WSZYSTKIE WYMAGANE ATESTY I APROBATY. ZASTOSOWANIE WSZYSTKICH MATERIAŁÓW, PRODUKTÓW I URZĄDZEŃ (OPISANYCH LUB NIE OPISANYCH) BEZWZGLĘDNE UZGODNIĆ Z INŻYNIEREM Z RAMIENIA INWESTORA.
14. WSZYSTKIE ROBÓTY NALEŻY WYKONYWAĆ ZGODNIE Z POLSKIMI NORMAMI, WARUNKAMI TECHNICZNYMI WYKONANIA I OGBORU ROBÓT BUDOWLANYCH, MONTAŻOWYCH, OPRACOWANYMI PRZEZ INSTYTUT TECHNIKI BUDOWLANEJ ORAZ ZASADAMI WIEDZY I SZTUKI BUDOWLANEJ.
15. DECYZJA WSPÓLNOTY (WŁAŚCICIELA OBIEKTU) DACH NAD BUDYNKIEM ZE WZGLĘDU NA ZEY STAN BĘDZIE REMONTOWANY. ISOLACJA I OCIEPLENIE BĘDĄ USUNIĘTE. A POŁOŻONA BĘDZIE NOWA WARSTWA TERMICZNA ZE STYROPIANU TWARDEGO XPS GR.30CM ZAKOŃCZONA WARSTWĄ IZOLACYJNĄ (PAPA TERMOCZCZERNIALNA NRO).
16. NA ETAPIE BUDOWY WYKONAĆ PRÓBY MATERIAŁÓW WYKONCZONYCH I UŻYĆ AKCEPTACJE INWESTORA.
17. SZCZEGÓŁY DOTYCZĄCE FASADY WG PROJEKTU WYKONAWCZEGO WYKONAWCY FASADY.

**PODSTAWOWE WYPOSAŻENIE GABINETU LEKARSKIEGO**

|            |                                                                                           |
|------------|-------------------------------------------------------------------------------------------|
| LEŻANKA    | 0,60x1,90 m (w zabiegowym leżanka drewniana do ełg)                                       |
| SZAFKA     | 0,60x0,80 (2x0,40 m) w jednej części odzież wierzchnia, w drugiej czyste fartuchy         |
| BIURKO     | 0,70x1,20 m (minimum) biurko z kontenerką, z krzesłem dla lekarza i taboretm dla pacjenta |
| KONTENEREK |                                                                                           |
| REGAL      | 0,40x0,80 m                                                                               |

**REI 60**

- ELEMENTY ISTNIEJĄCE
- ELEMENTY PROJEKTOWANE
- WYDZIELENIE POŻAROWE

Inwestycja w zdrowie pacjenta - nowe miejsce świadczenia usług medycznych w zakresie podstawowej opieki zdrowotnej przy ul. Paderewskiego 6

Branda: **ARCHITEKTURA**

Jedn. projektowa: **INWESTPROJEKT P-1**  
ul. Łagiewnicka 54 / 55,  
01 - 465 Łódź  
ip@lpodz.pl  
www.lpodz.pl

Temat: Przebudowa fragmentu istniejącego obiektu handlowo - usługowego w Łodzi na potrzeby Przychodni POZ ( Podstawowej Opieki Zdrowotnej)

Adres: Łódź, ul. Paderewskiego 6  
dz. nr ewid. 498/1  
obręb G-12

|                   |                                            |
|-------------------|--------------------------------------------|
| Faza projektu     | <b>PROJEKT WYKONAWCZY</b>                  |
| Przedmiot rysunku | Rzut przyziemia                            |
| Projektant        | mgr inż. arch. SŁAWOMIR KINALSKI           |
| Specjalizacja     | architektoniczna UPR. NR 11/R-204/R.OIA/O4 |
| Sprawdzający      | mgr inż. arch. MAŁGORZATA MUSIAŁ           |
| Specjalizacja     | architektoniczna UPR. NR 434/B9/WŁ         |
| Data opracowania  | WRZESIEŃ 2020                              |
| SKALA             | 1:50                                       |
| NR RYS.           | <b>8</b>                                   |