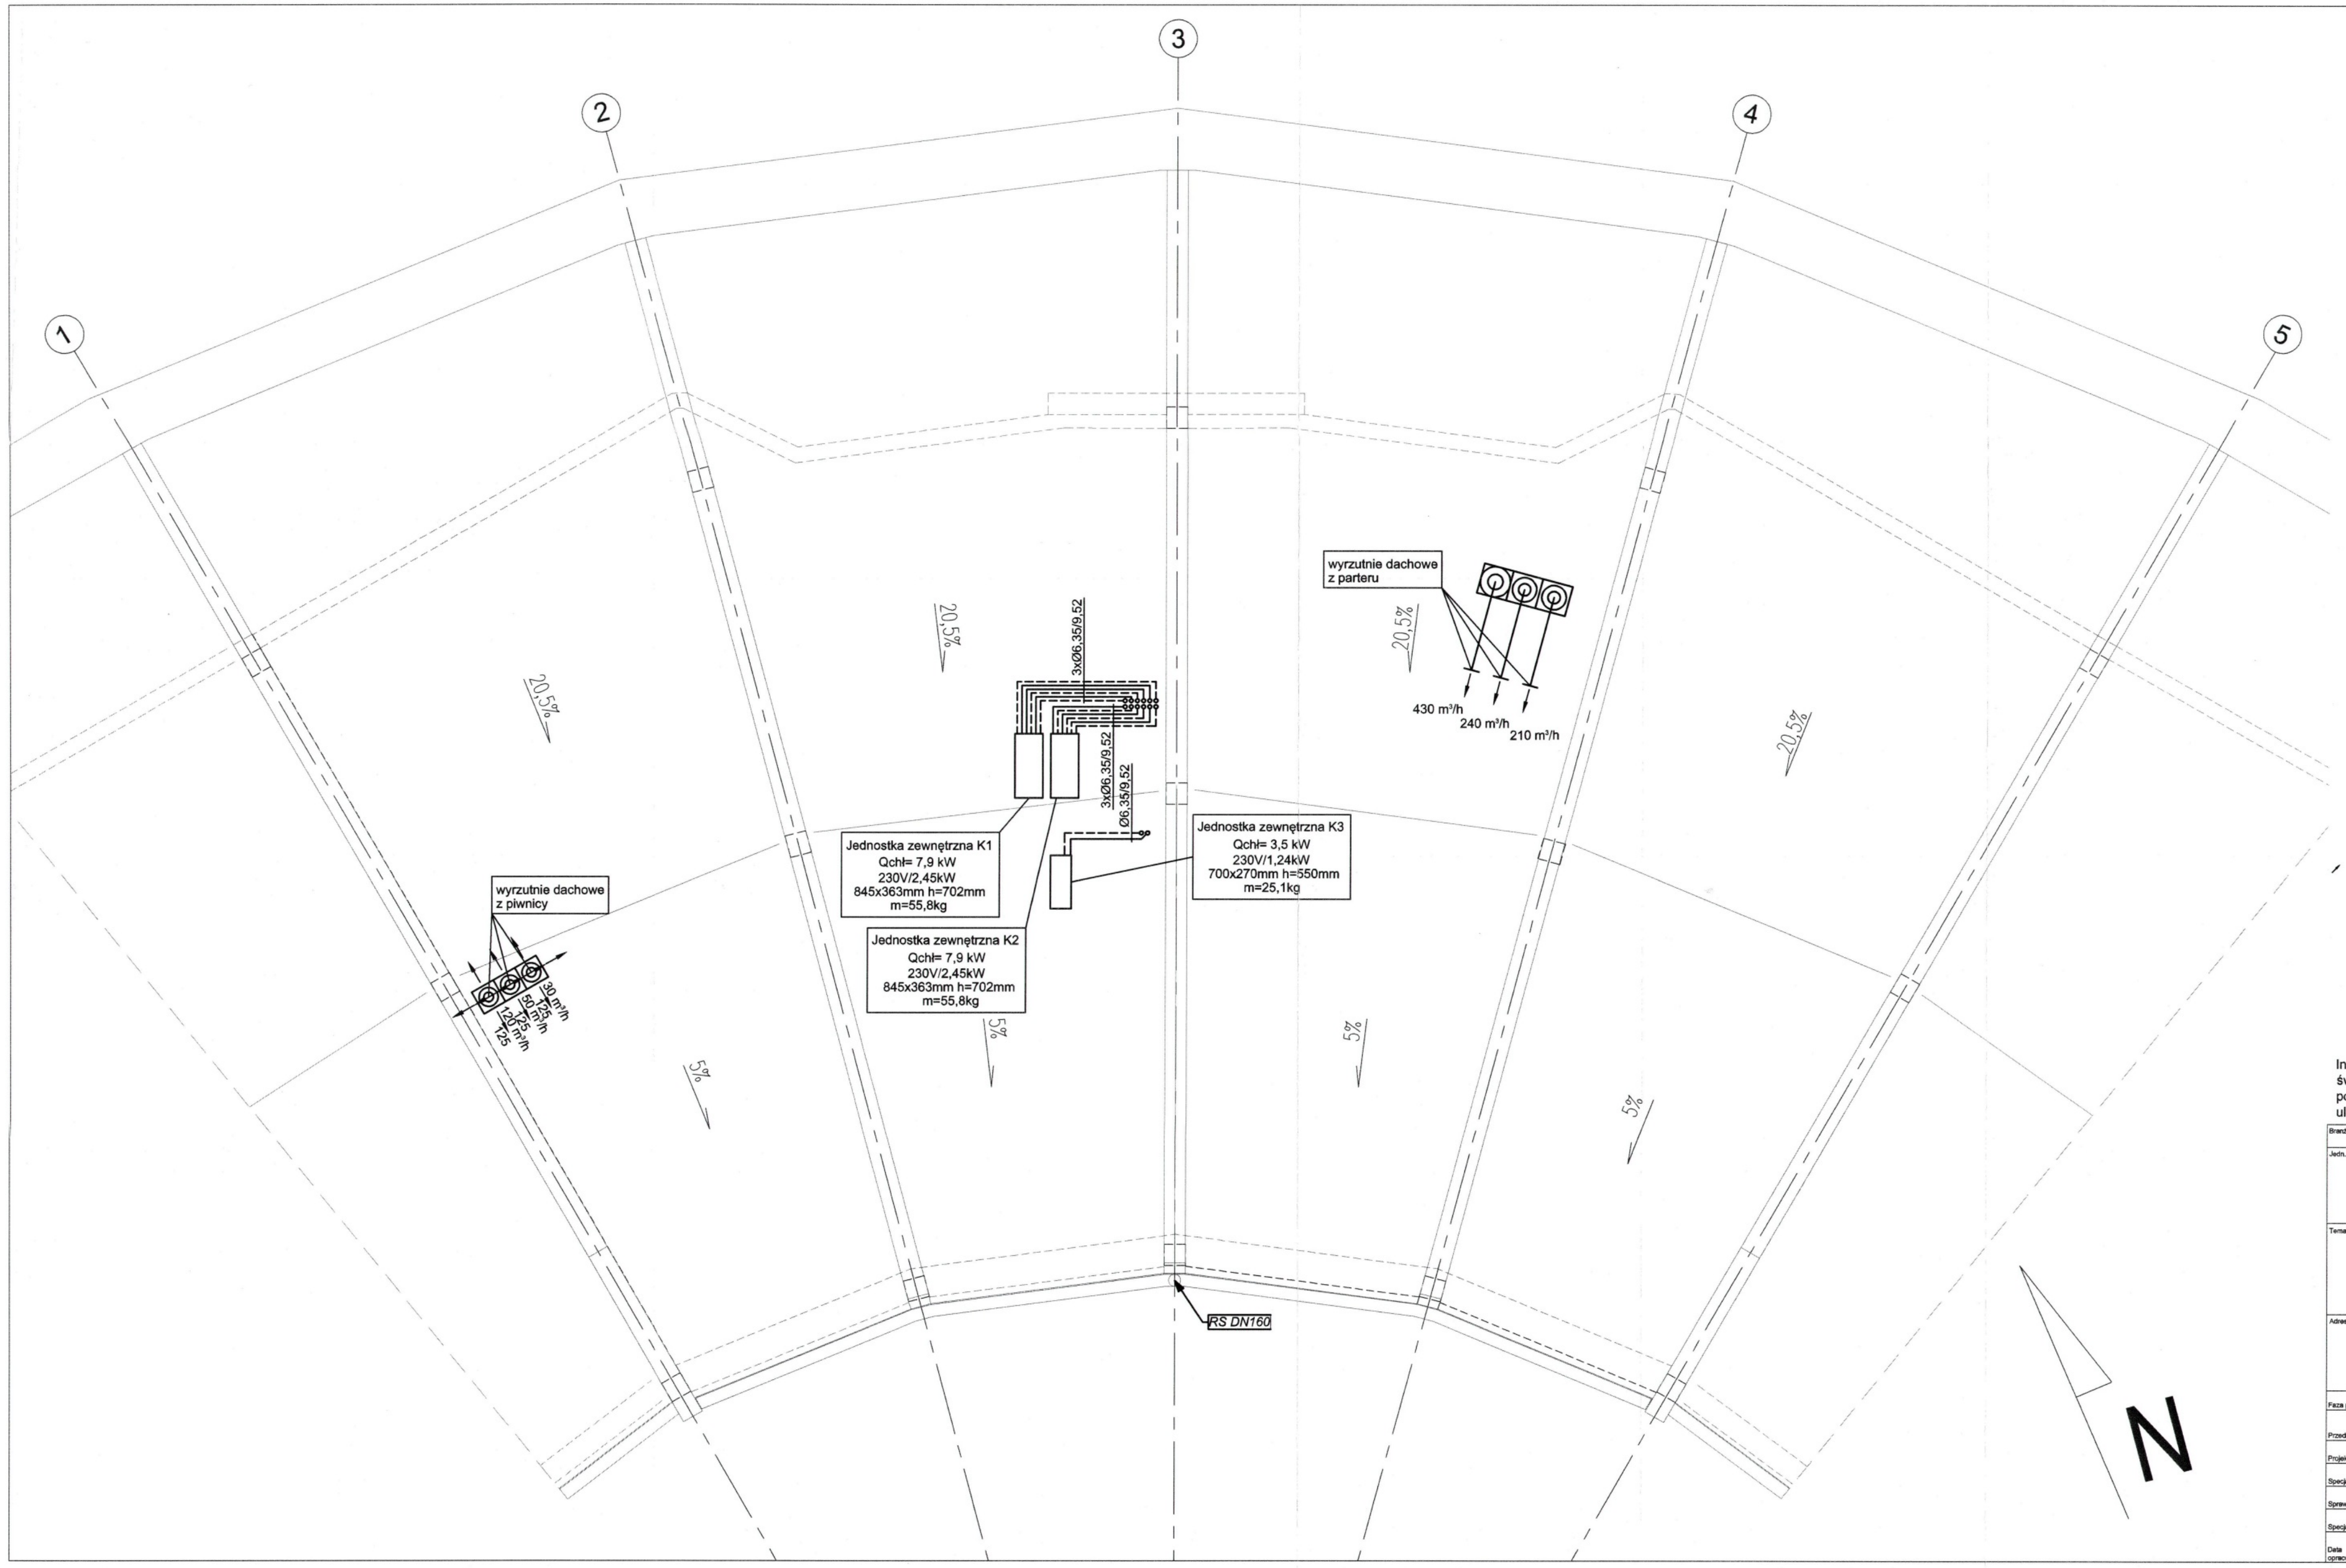

URZĄD MIASTA ŁODZI
DEPARTAMENT PLANOWANIA
I ROZWOJU GOSPODARCZEGO
Wydział Urbanistyki i Architektury
90-926 Łódź, ul. Piotrkowska 104
tel. 42 638 54 40, fax 42 638 43 91

Inwestycja w zdrowie pacjenta - nowe miejsce świadczenia usług medycznych w zakresie podstawowej opieki zdrowotnej przy ul. Paderewskiego 6

Branża: **WENTYLACJA**

Jedn. projektowa:
INWESTPROJEKT P-1
ul. Łagiewnicka 54 / 56,
91 - 463 Łódź
inwestprojekt@4web.pl
www.ipłodz.pl

Temat: Przebudowa fragmentu istniejącego obiektu handlowo - usługowego w Łodzi na potrzeby Przychodni POZ (Podstawowej Opieki Zdrowotnej)

Adres: Łódź, ul.Paderewskiego 6
dz. nr ewid. 498/1, -
obręb G-12

Faza projektu	PROJEKT_BUDOWLANY
Przedmiot rysunku	RZUT_DACHU
Projektant	mgr inż. NORBERT JASTRZĘBSKI
Specjalizacja	SANITARNA UPR. NR ŁOD/0655/PWOS/06
Sprawdzający	dr inż. TOMASZ JEROMINKO
Specjalizacja	SANITARNA UPR. NR ŁOD/0053/POOS/03
Data opracowania	SIERPIEŃ 2020
SKALA	1:50
NR RYS.	W-03