UWAGI:

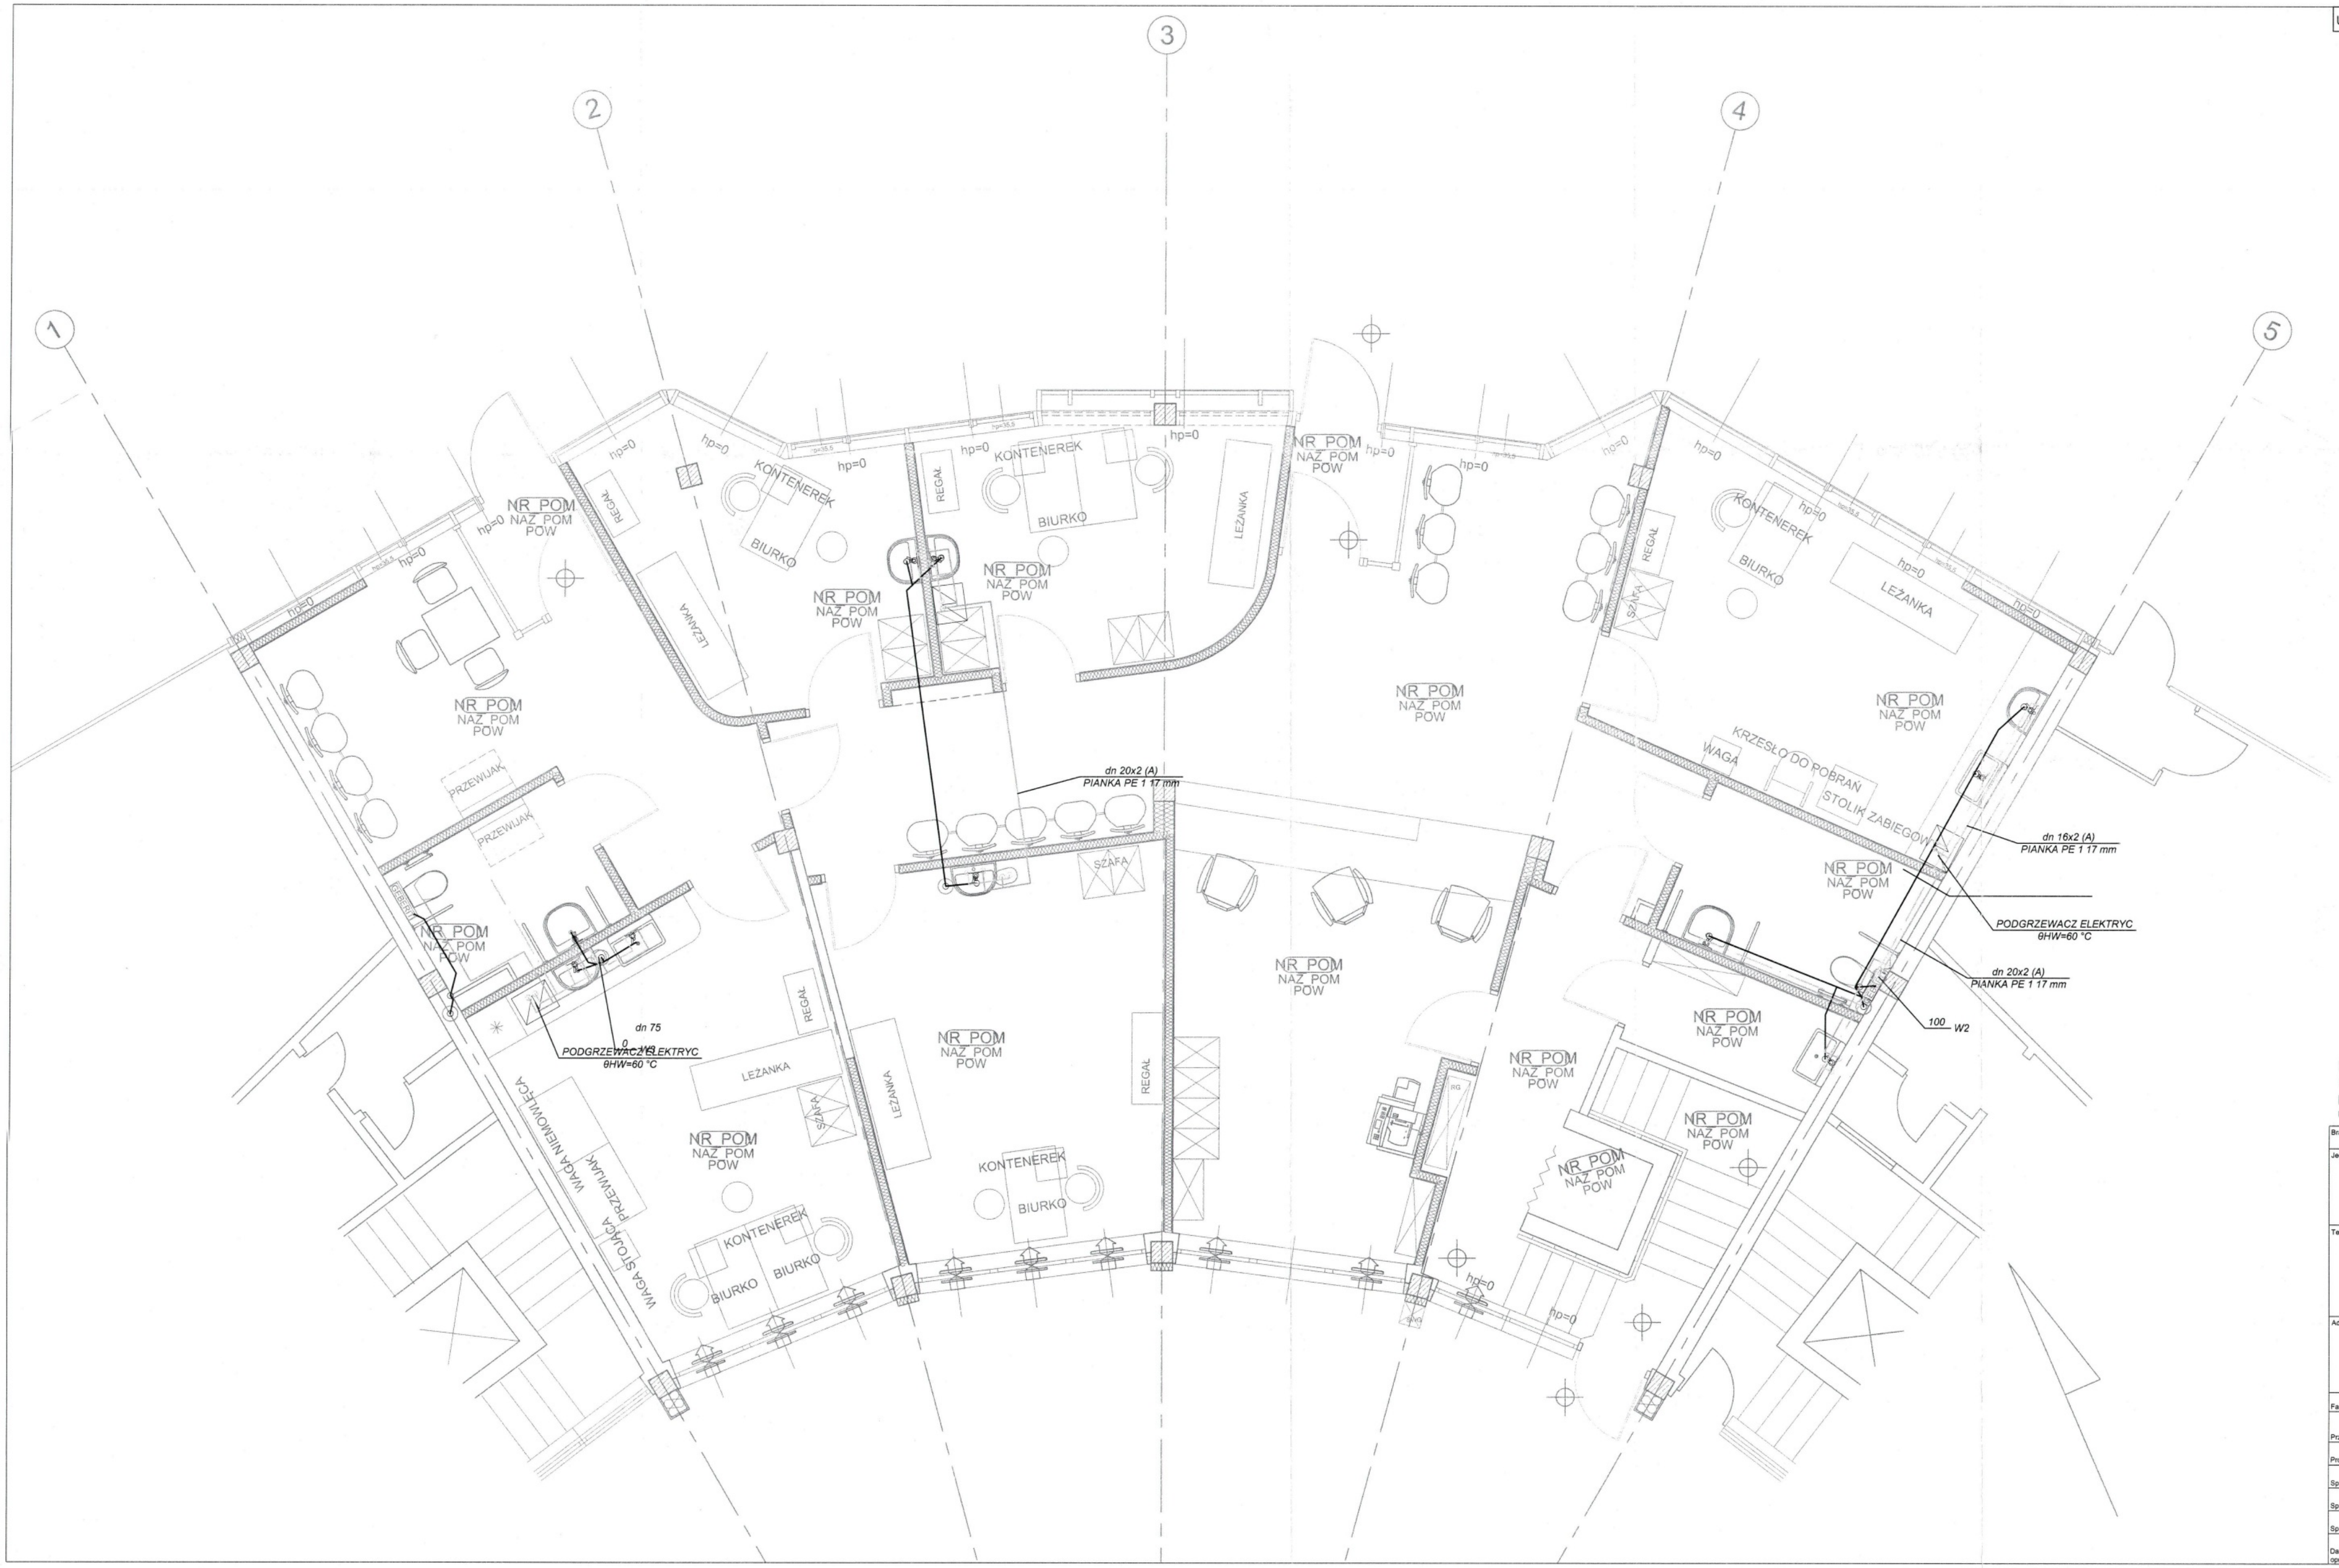

URZĄD MIASTA ŁODZI
DEPARTAMENT PLANOWANIA I ROZWOJU GOSPODAROWANIA
Wydział Urbanistyki i Architektury
90-926 Łódź, ul. Piotrkowska 104
tel. 42 638 54 40, fax 42 638 43 91

Inwestycja w zdrowie pacjenta - nowe miejsce świadczenia usług medycznych w zakresie podstawowej opieki zdrowotnej przy ul. Paderewskiego 6

Branża: **ARCHITEKTURA**

Jedn. projektowa: INWESTPROJEKT P-1
ul. Łagiewnicka 54 / 56, 91 - 463 Łódź
inwestprojekt@4web.pl
www.ipłodz.pl

Temat: Przebudowa fragmentu istniejącego obiektu handlowo - usługowego w Łodzi na potrzeby Przychodni POZ (Podstawowej Opieki Zdrowotnej)

Adres: Łódź, ul.Paderewskiego 6
dz. nr ewid. 498/1,
obręb G-12

Faza projektu: **PROJEKT BUDOWLANY**

Przedmiot rysunku: Projekt - Rzut przyziemia - instalacja wodkan

Projektant	mgr inż. NORBERT JASTRZĘBSKI	
Specjalizacja	sanitarna UPR. NR LOD/0655/PWOS/06	
Sprawdzający	dr inż. TOMASZ JEROMINKO	
Specjalizacja	sanitarna UPR. NR LOD/0053/POOS/03	
Data opracowania	SIERPIEŃ 2020	SKALA 1:50

NR RYS. WK2